



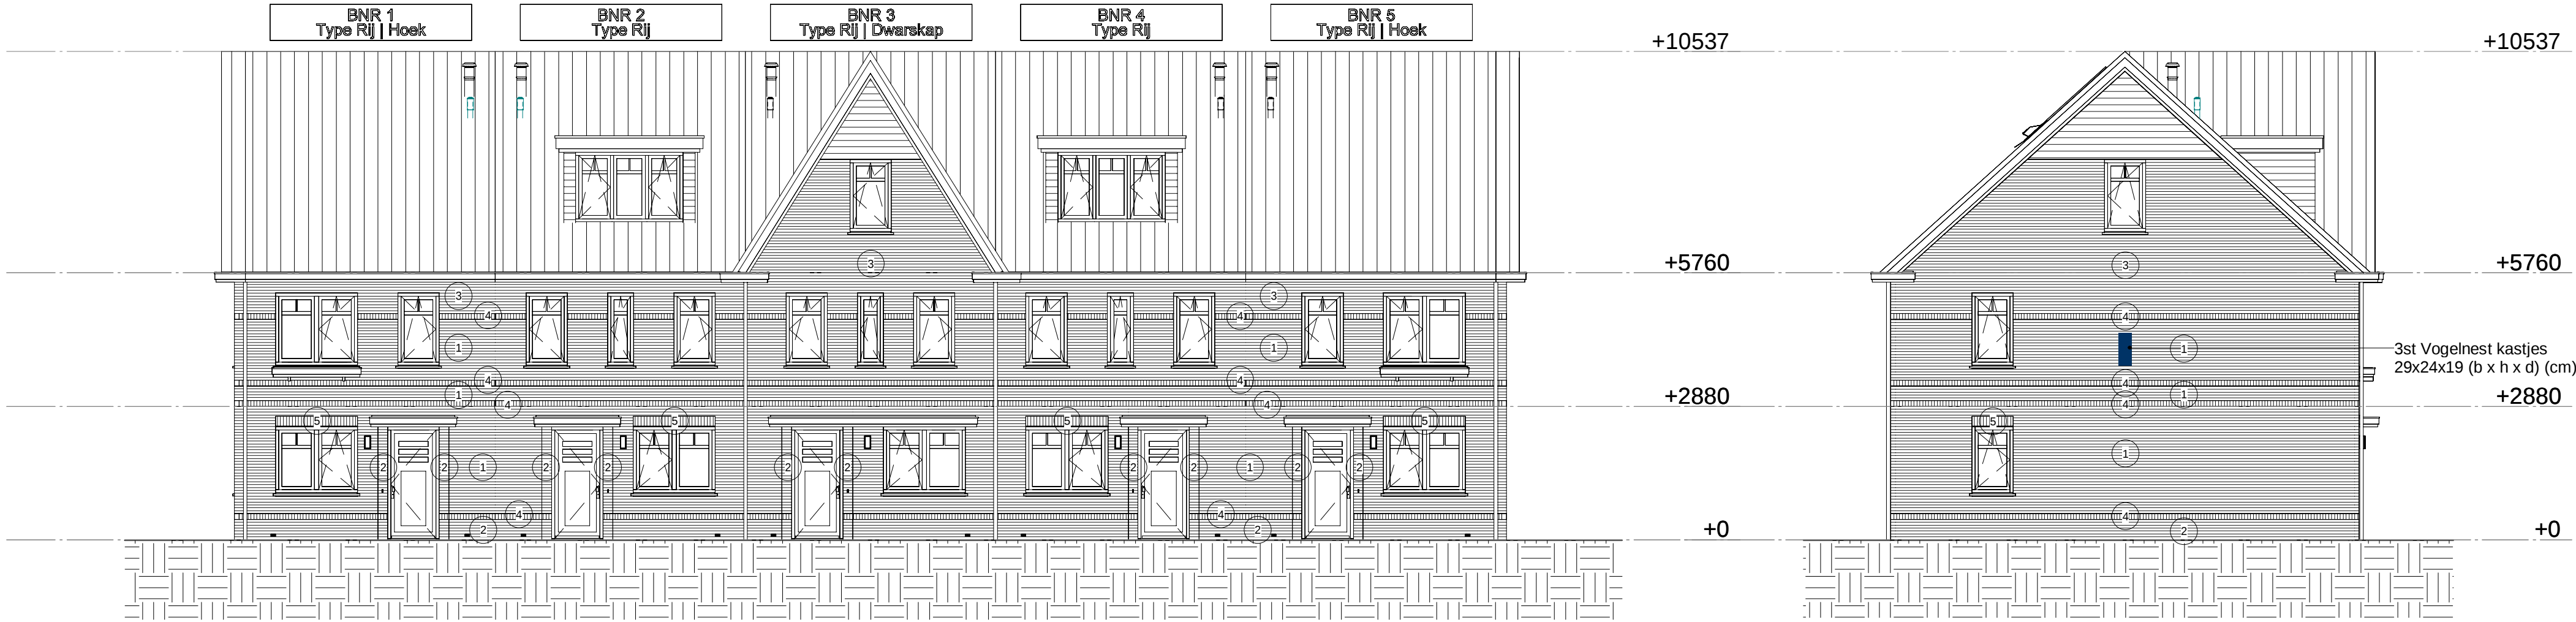

Voor gevel

Linker gevel

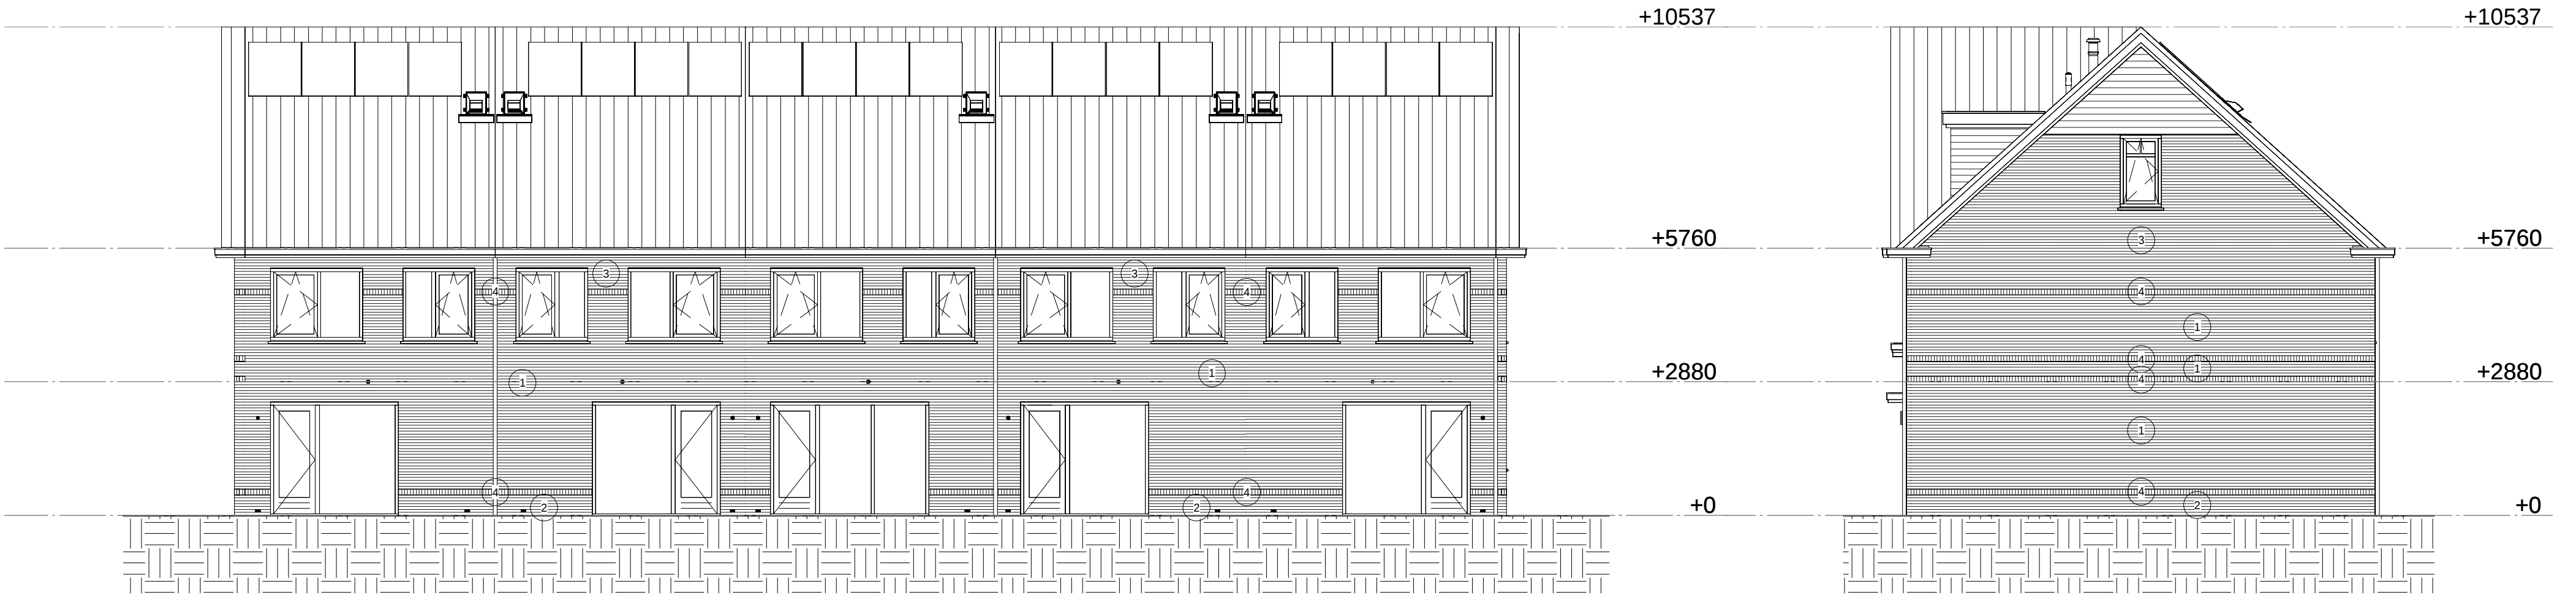

Achter gevel

Rechter gevel

Metselwerk, Gevelbekleding en...	
1	Metselwerk 100mm, Rood
2	Metselwerk 100mm, Accent zwart
3	Metselwerk 100mm, Keimwerk Wit
4	Rollaag 2lgs, Zwart
5	Rollaag 3lgs, Rood

datum

21-05-2025

projectnummer

6185_10

projectnaam

16 Won. Leyense Erve

AALBERTS

Aalberts Bouw bv

088 78 88 888 | info@aalbertsbouw.nl | aalbertsbouw.nl

Postbus 18 | 1230 AA | Nieuw Loosdrechtse dijk 105 | Loosdrecht

onderwerp

Verkoopcontracttekening

contactpersoon

SW

projectadres

Loosdrecht

opdrachtgever

Aalberts Bouw BV

revisiedatum


versie

schaal


documentnummer

V01.200


Blok 1

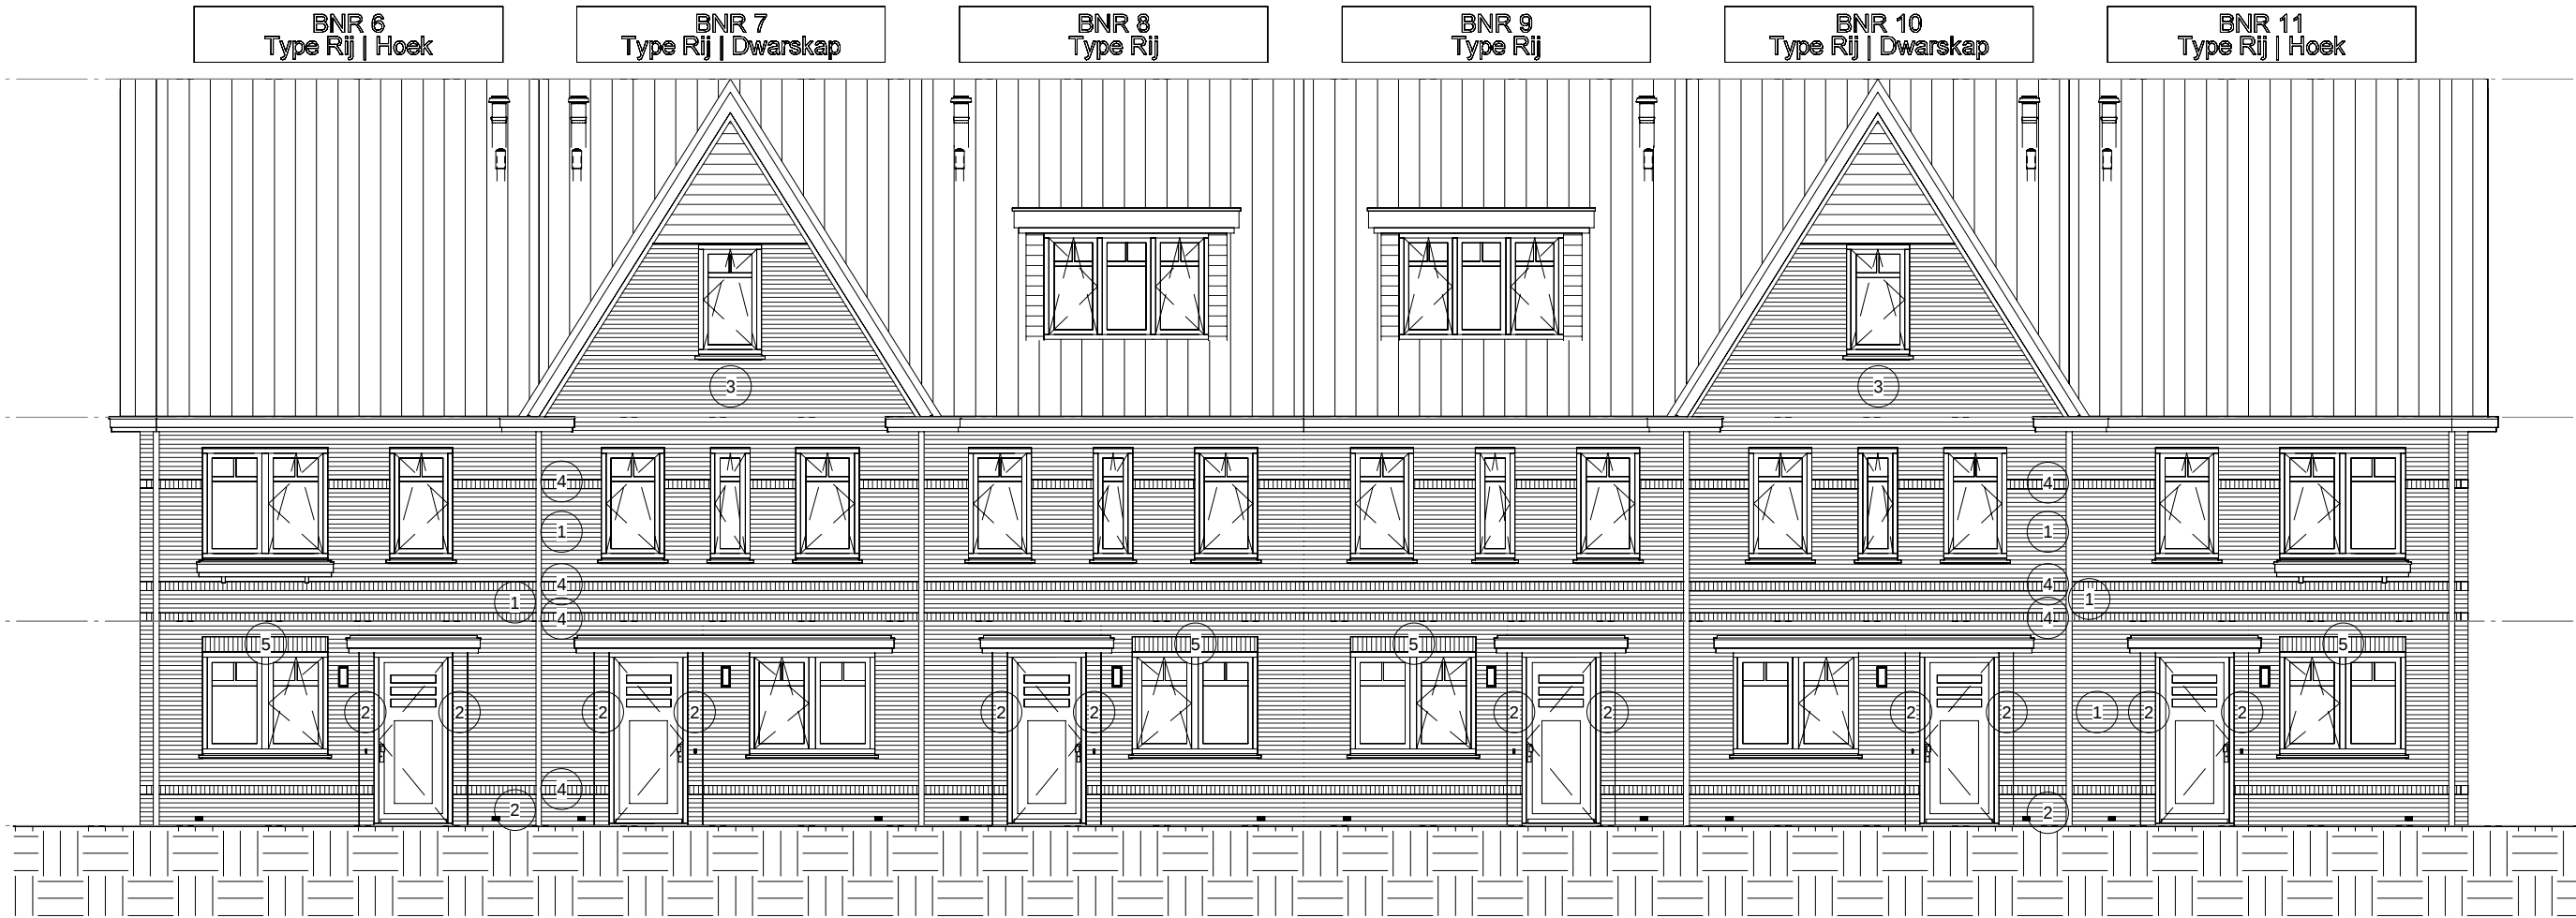


Voor gevel

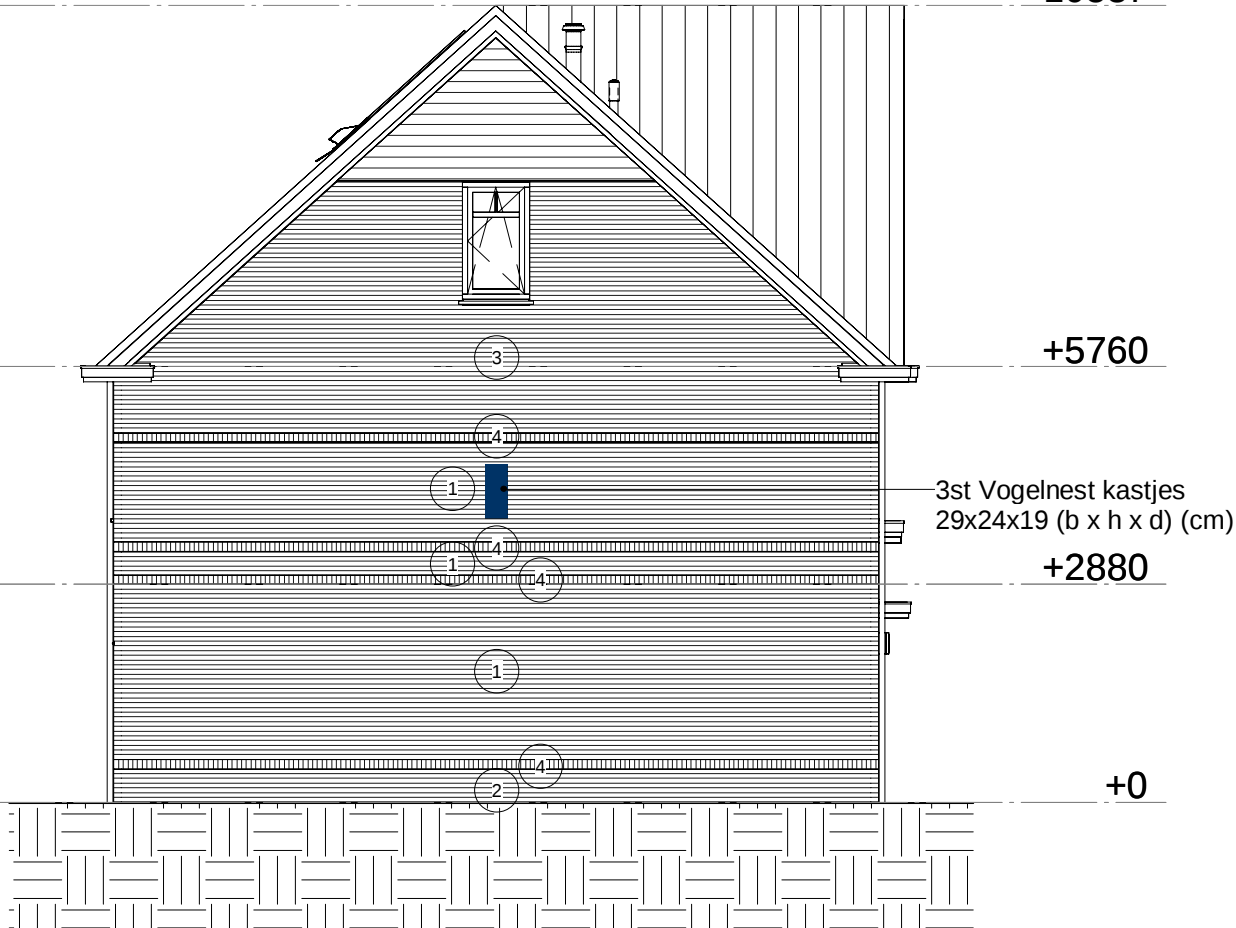

Linker gevel

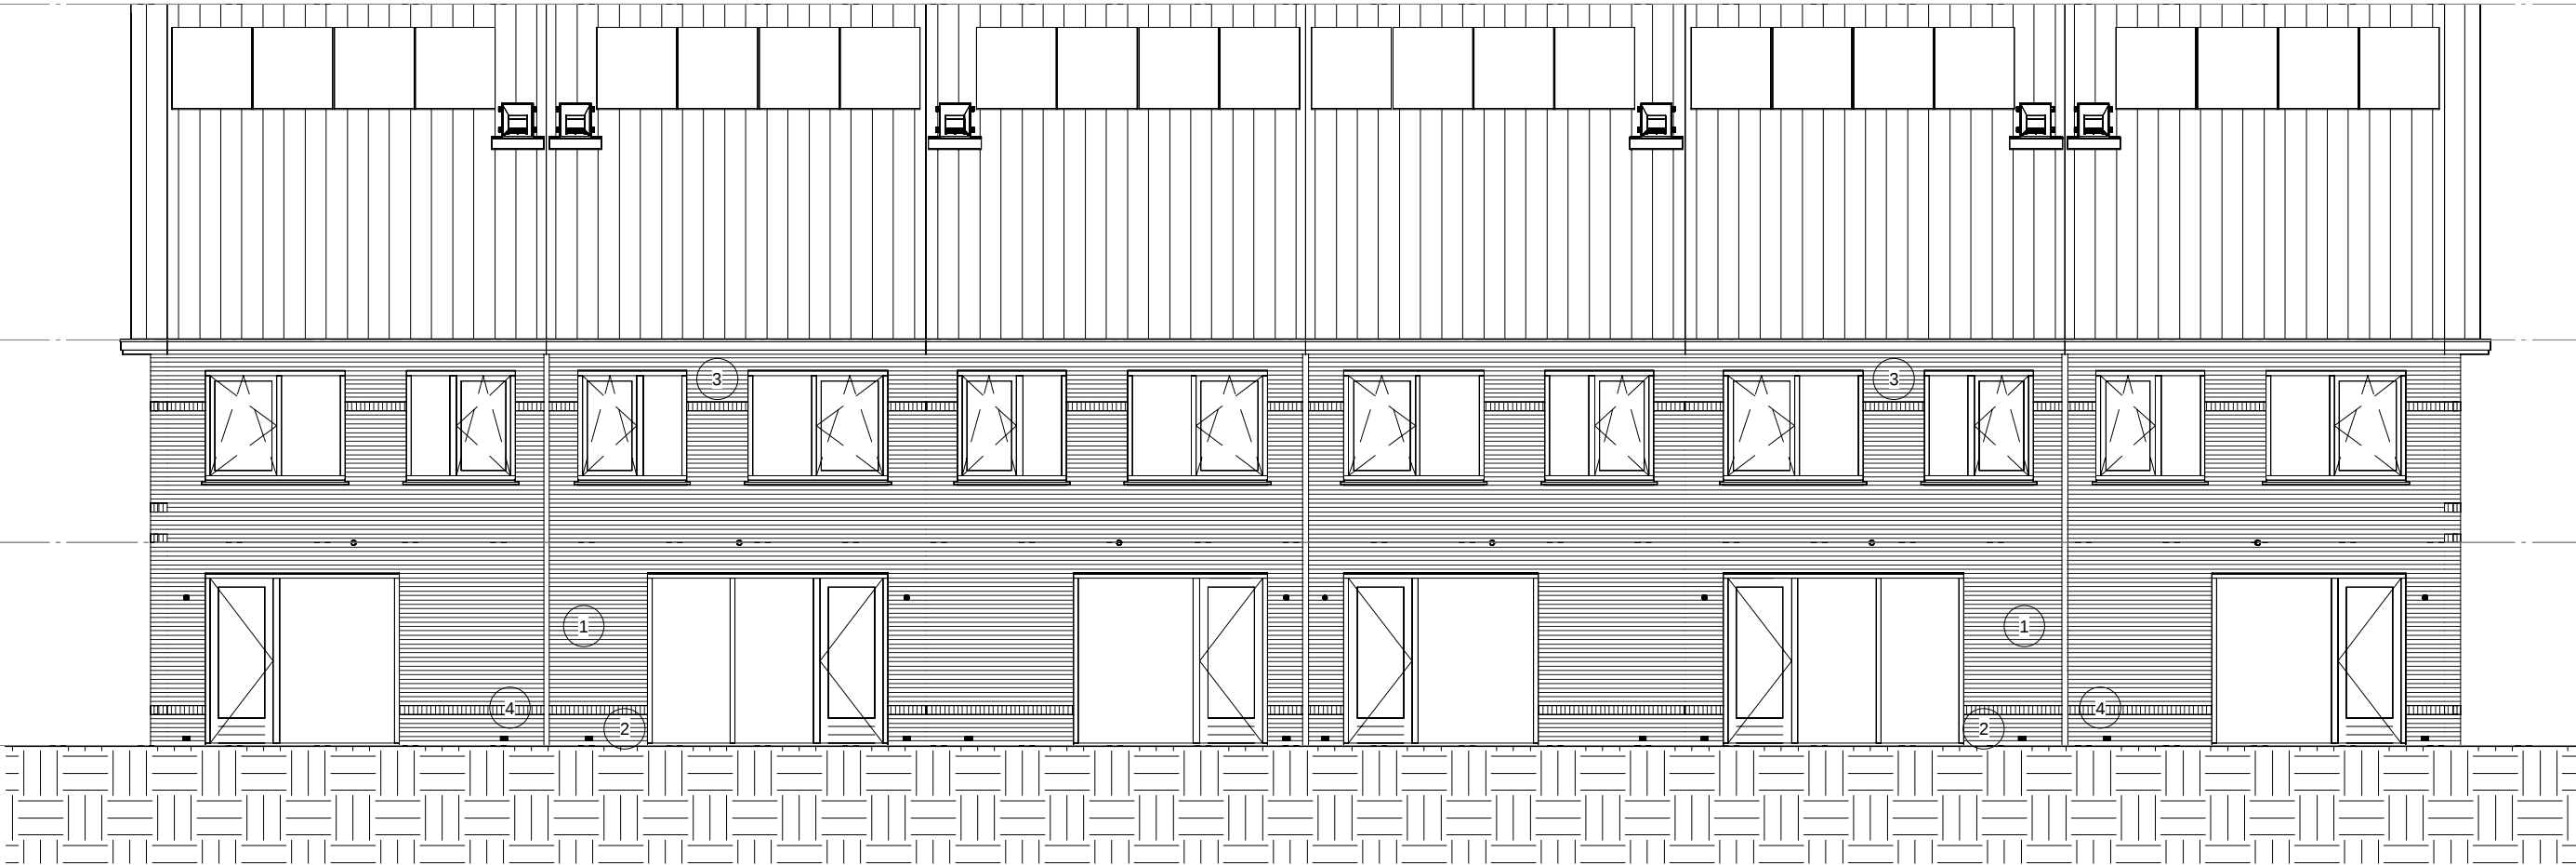

Achter gevel

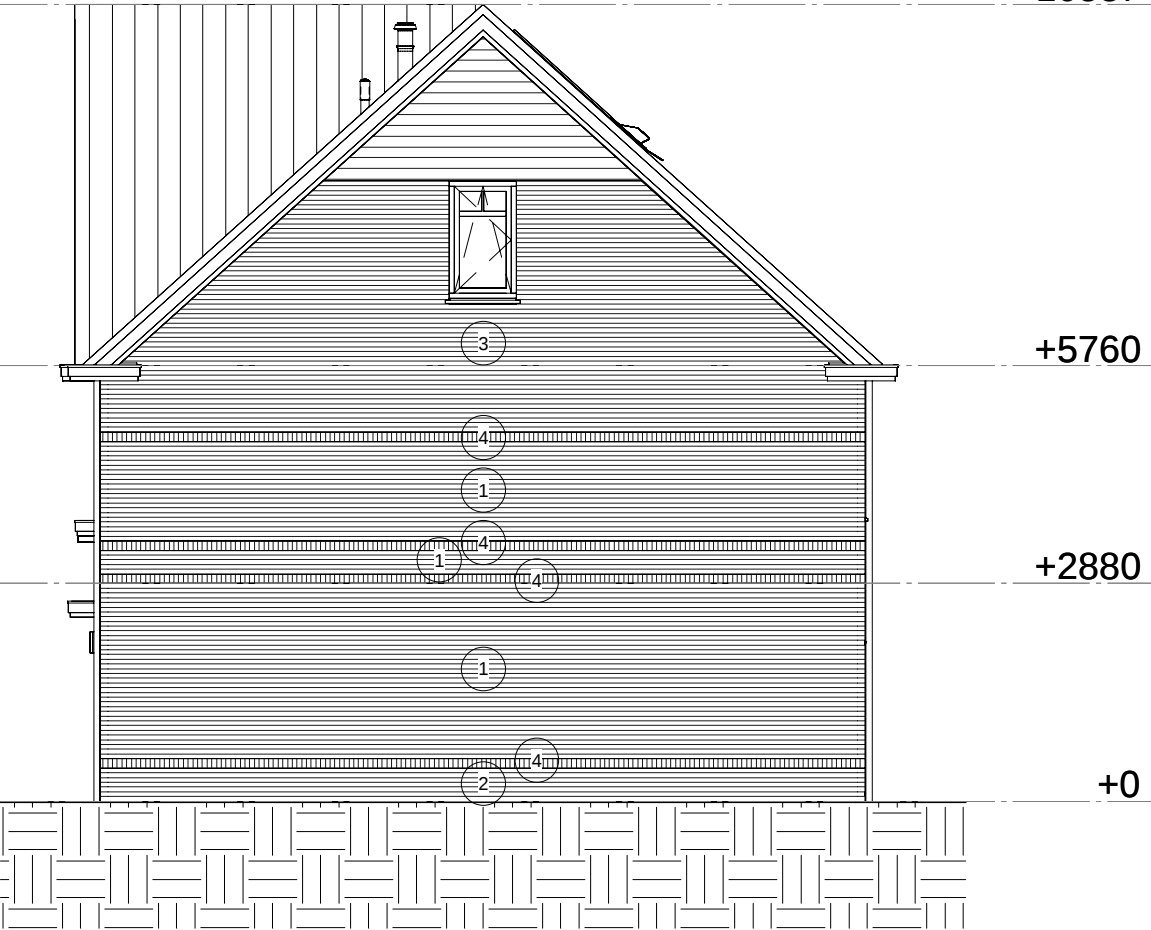


Rechter gevel


Metselwerk, Gevelbekleding en...	
1	Metselwerk 100mm, Rood
2	Metselwerk 100mm, Accent zwart
3	Metselwerk 100mm, Keimwerk Wit
4	Rollaag 2lgs, Zwart
5	Rollaag 3lgs, Rood

datum 21-05-2025	onderwerp Verkoopcontracttekening	contactpersoon SW	revisiedatum
projectnummer 6185_10		projectadres Loosdrecht	versie
projectnaam 16 Won. Leyense Erve	formaat A2	opdrachtgever Aalberts Bouw BV	schaal
AALBERTS Aalberts Bouw bv 088 78 88 888 info@aalbertsbouw.nl aalbertsbouw.nl Postbus 18 1230 AA Nieuw Loosdrechtse dijk 105 Loosdrecht			documentnummer V02.200


Blok 2

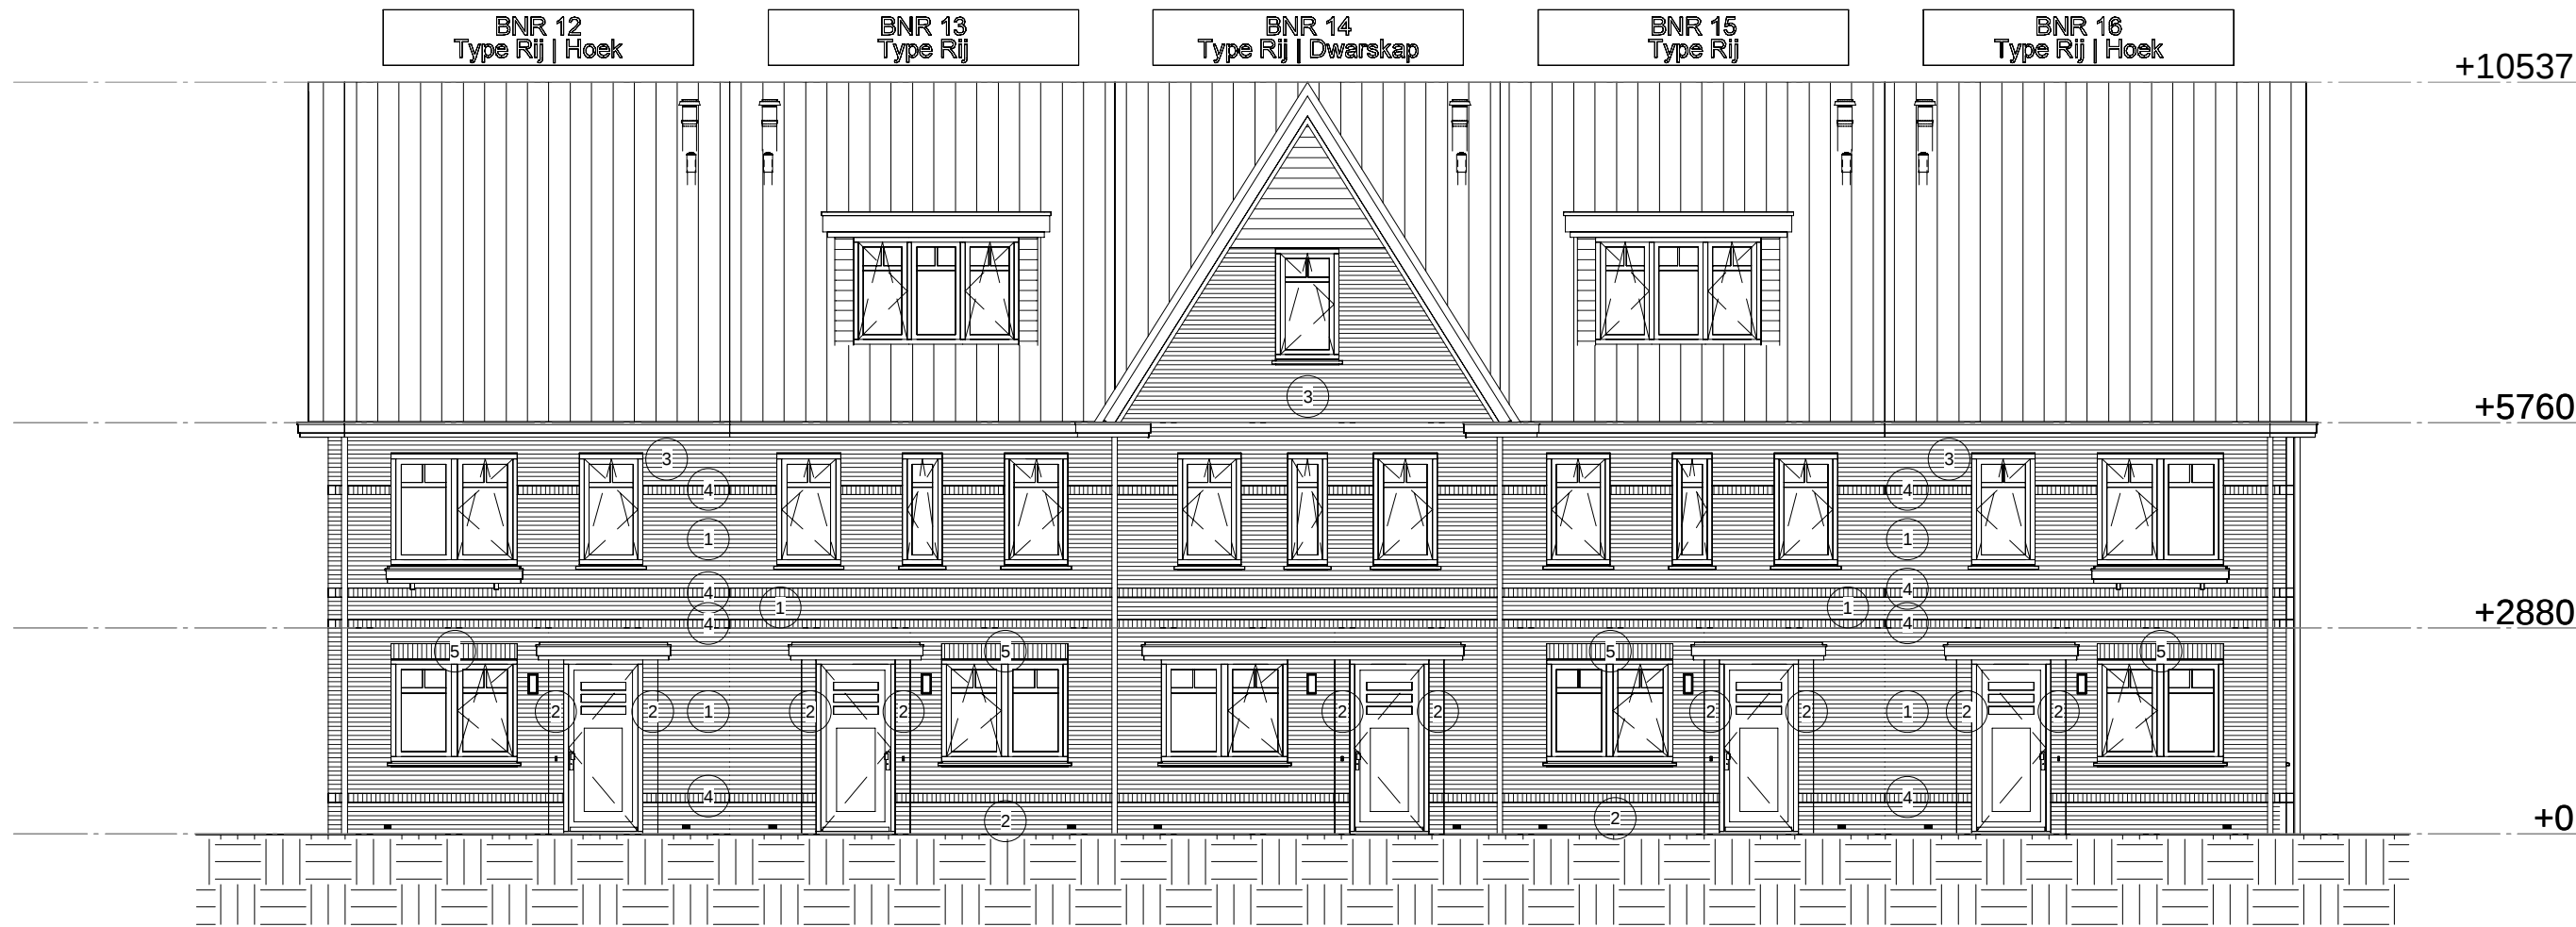


Voor gevel

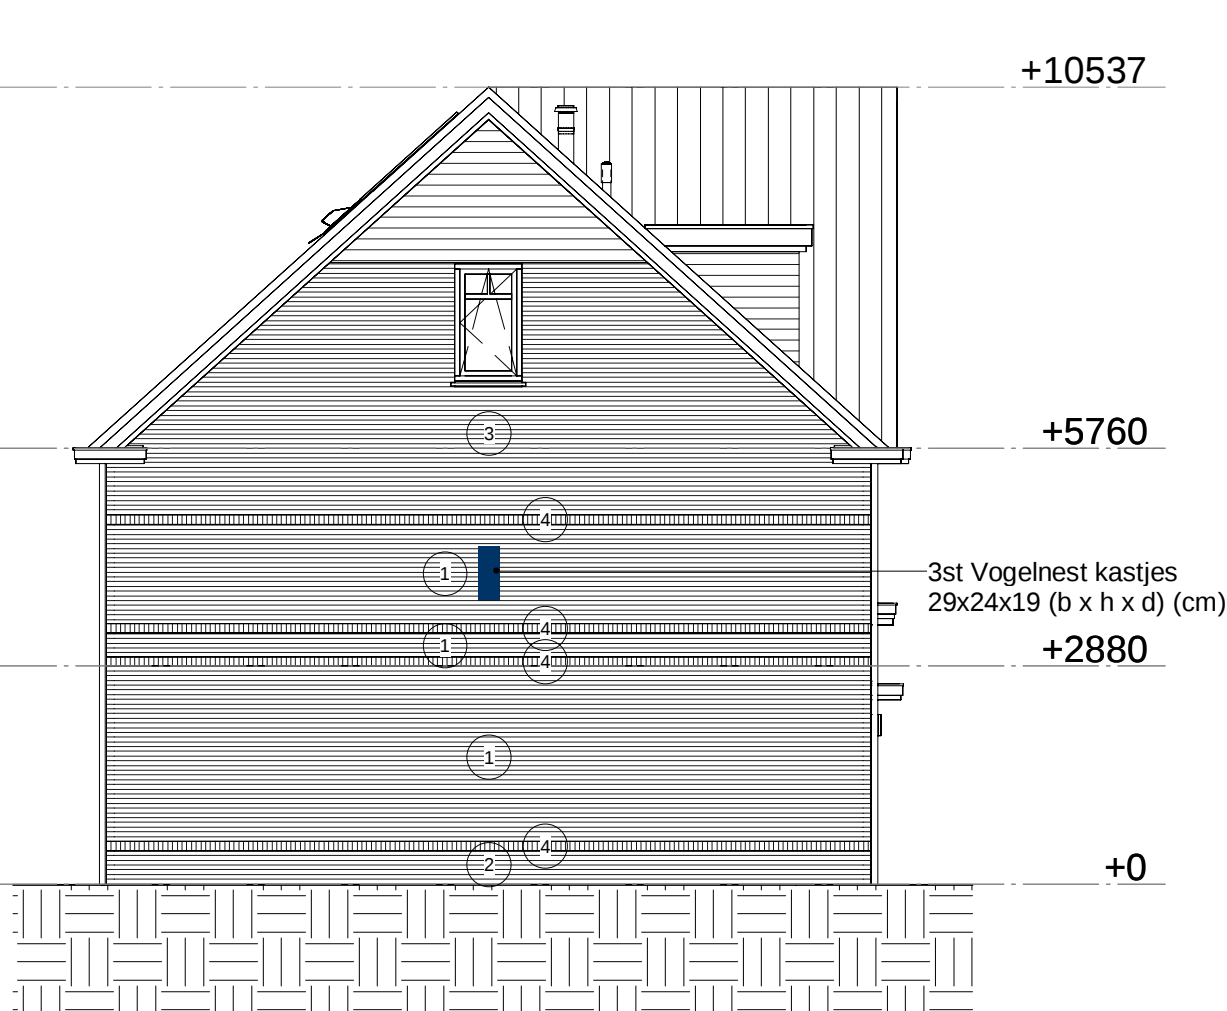

Linker gevel

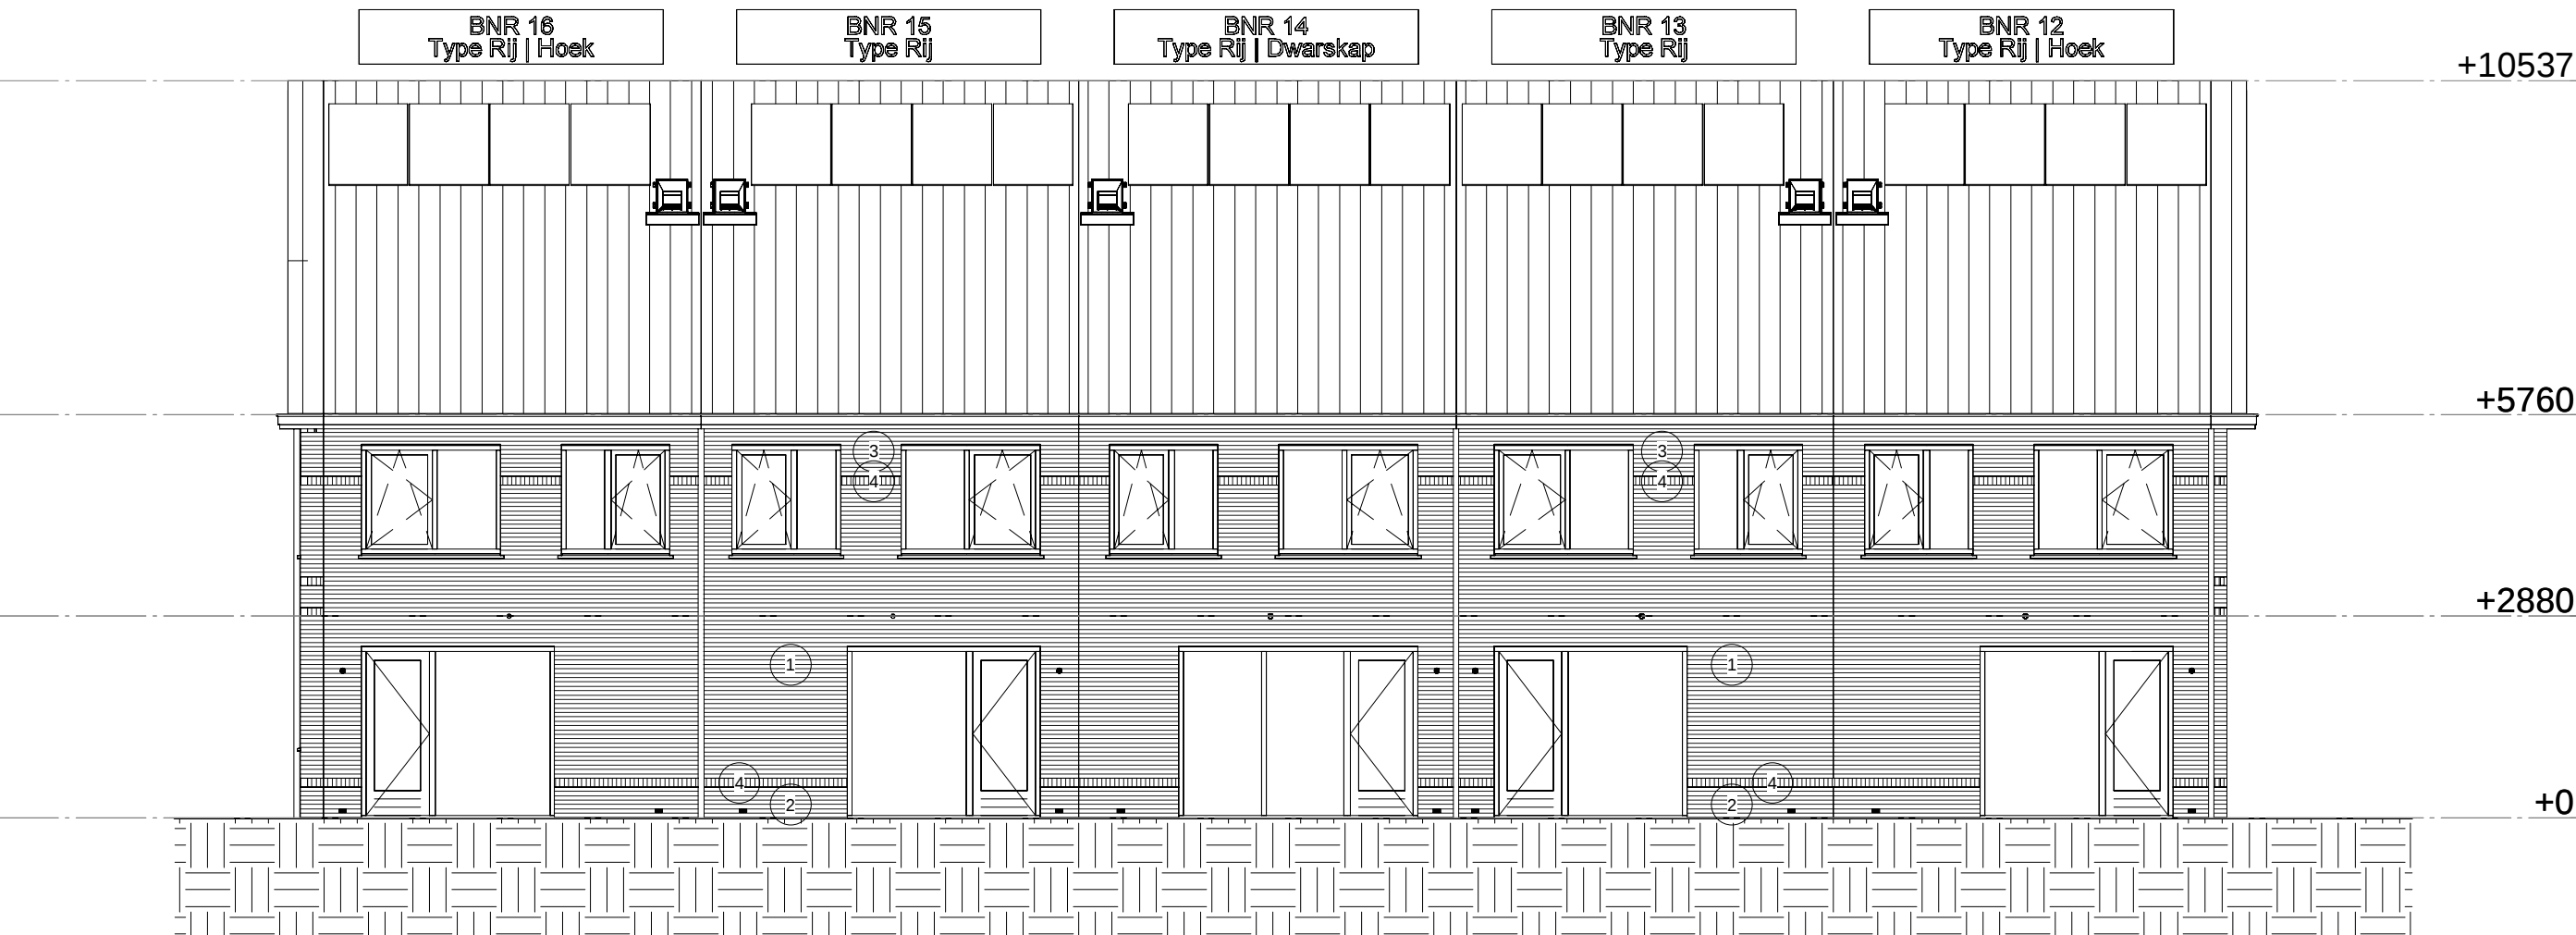

Achter gevel

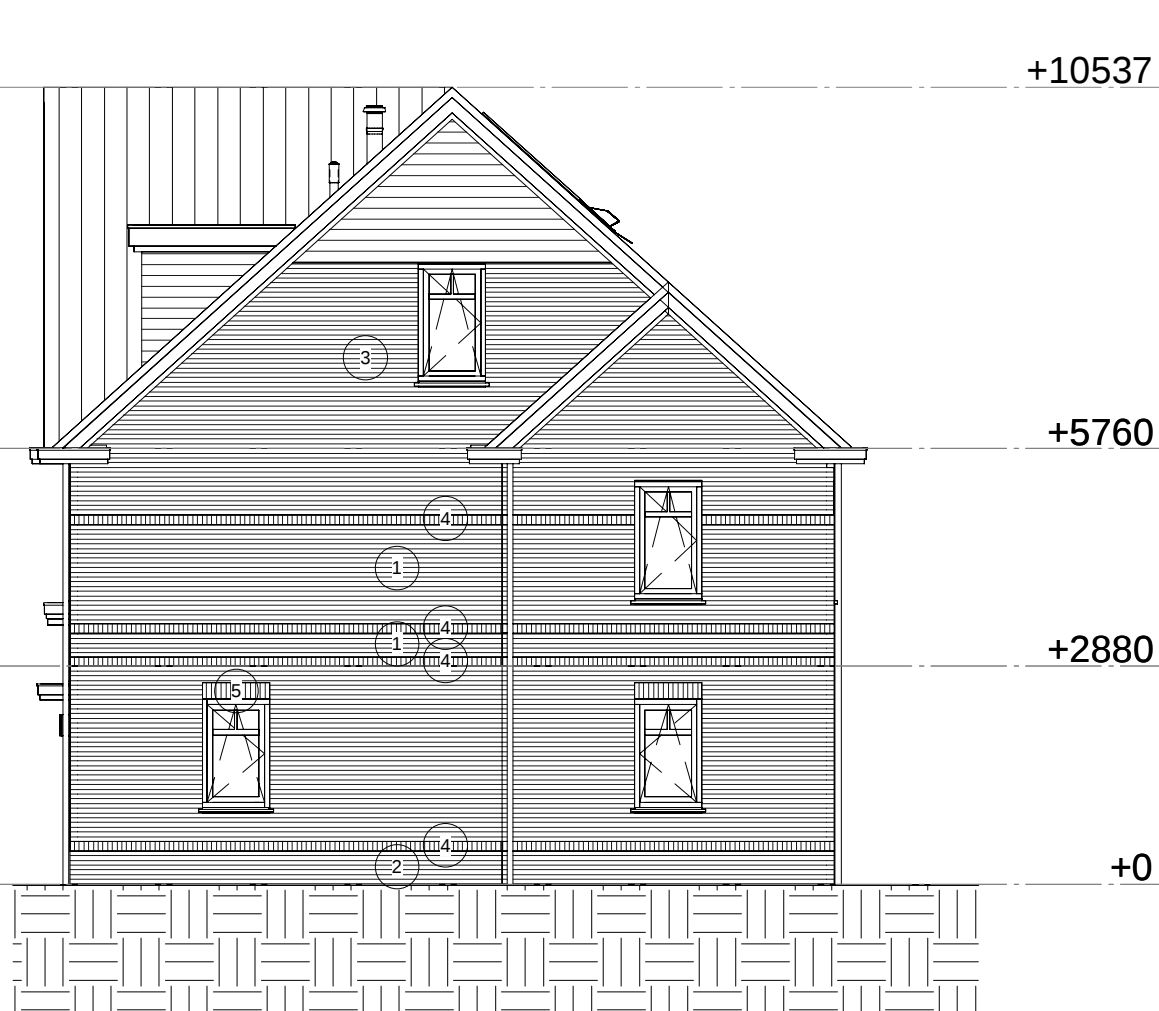

Rechter gevel

Metselwerk, Gevelbekleding en...	
1	Metselwerk 100mm, Rood
2	Metselwerk 100mm, Accent zwart
3	Metselwerk 100mm, Keimwerk Wit
4	Rollaag 2lgs, Zwart
5	Rollaag 3lgs, Rood

datum 21-05-2025	onderwerp Verkoopcontracttekening	contactpersoon SW	revisiedatum
projectnummer 6185_10		projectadres Loosdrecht	versie
projectnaam 16 Won. Leyense Erve	formaat A2	opdrachtgever Aalberts Bouw BV	schaal 1:100
AALBERTS Aalberts Bouw bv 088 78 88 888 info@aalbertsbouw.nl aalbertsbouw.nl Postbus 18 1230 AA Nieuw Loosdrechtse dijk 105 Loosdrecht			documentnummer V03.200

Blok 3