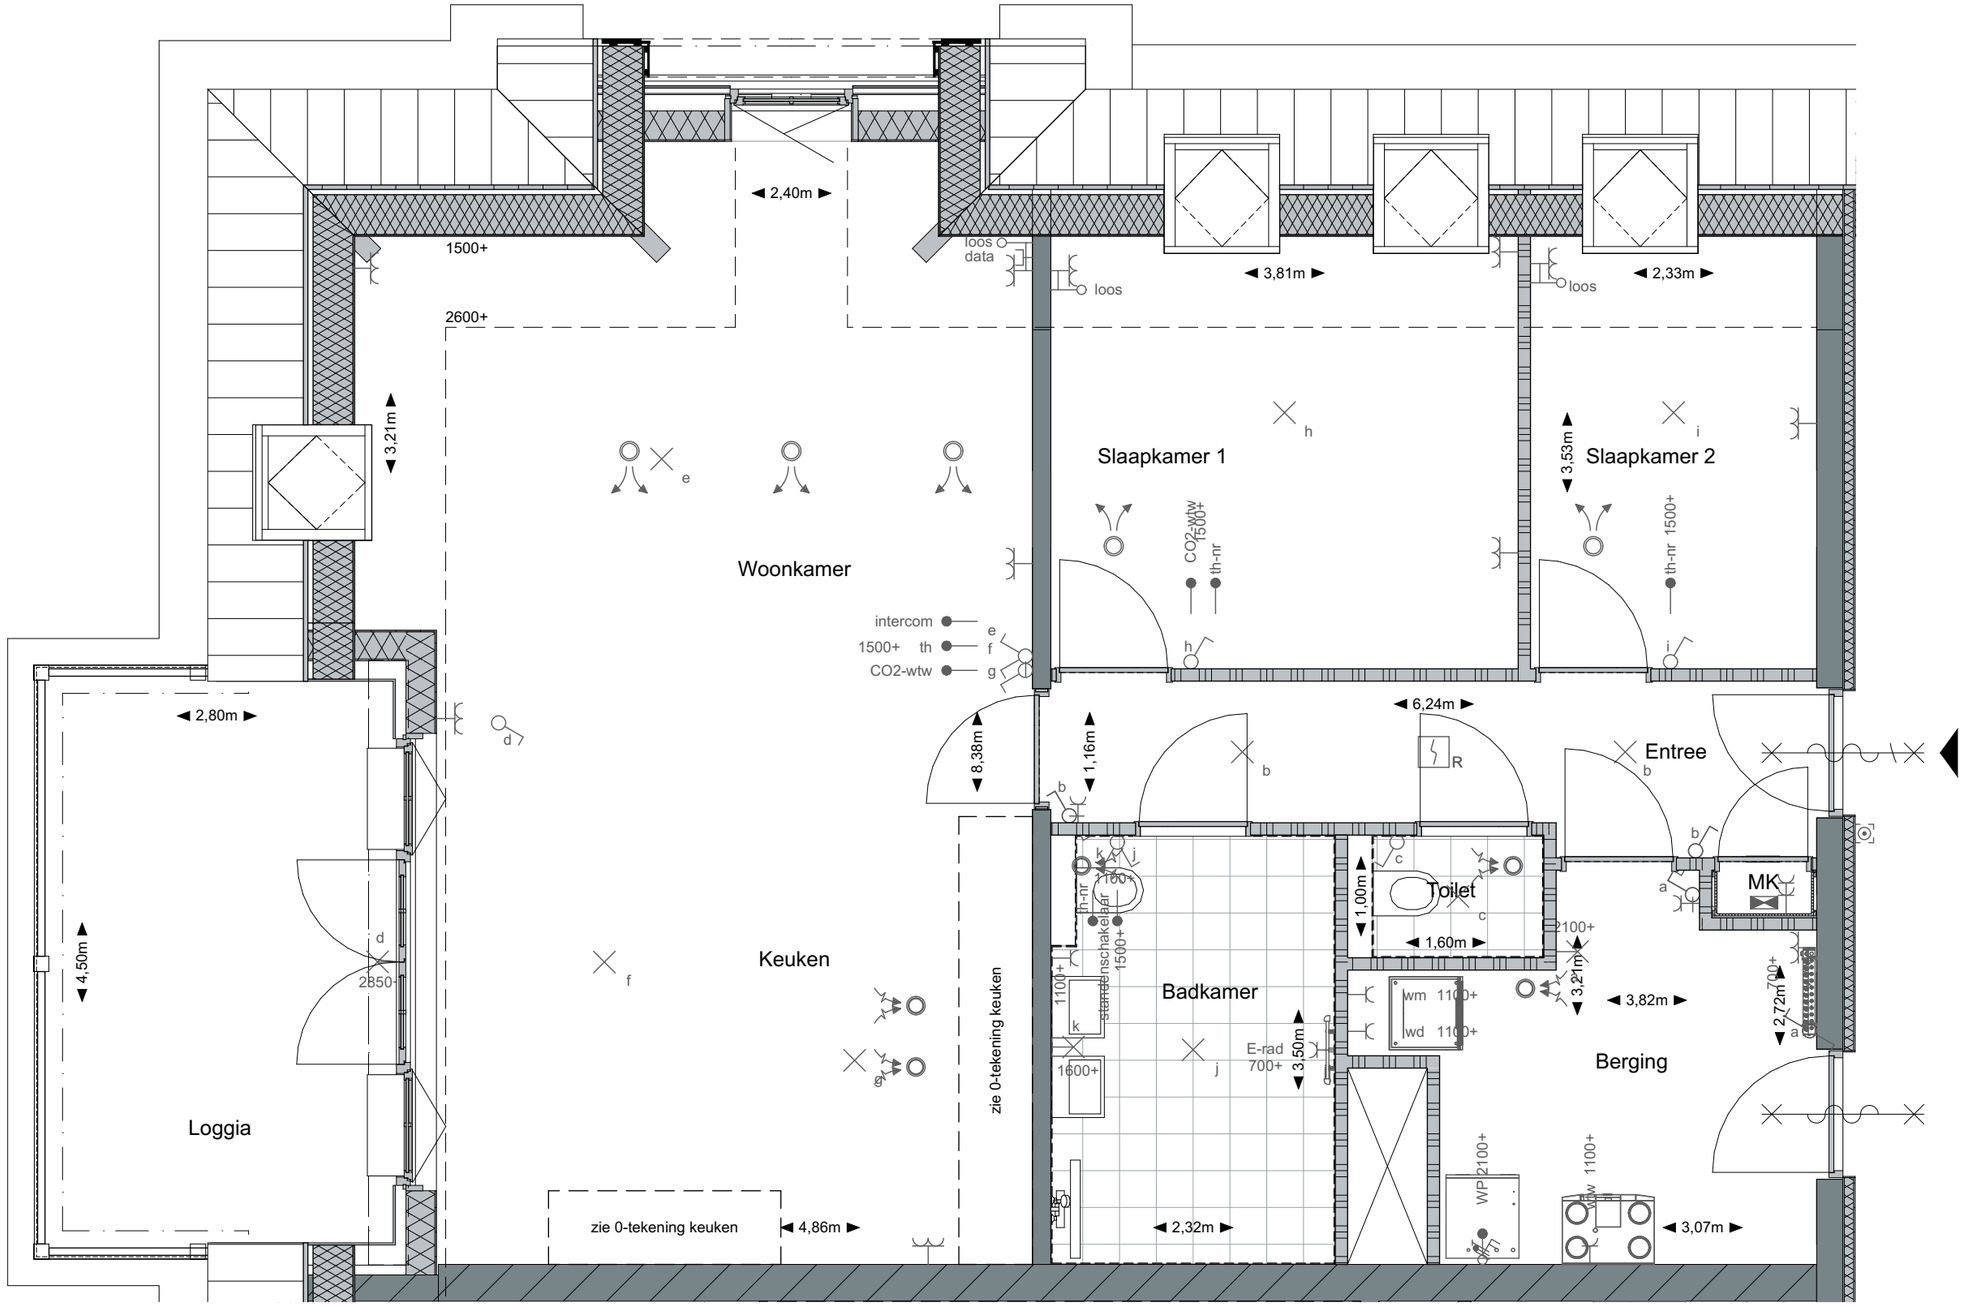

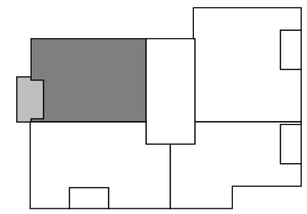

N

AALBERTS

Villa verde

Tekening

Plattegrond derde verdieping
Bouwnummer K16

Schaal	1:50
Datum	27-06-2024
Formaat	A3