













-  Boom
-  Container
-  Ingang appartementen-gebouw / woning
-  Kadastrale grens
-  Openbare verlichting
-  Haag
-  Parkeervakken, grasbetontegels
-  Beplanting
-  Gazon
-  Halfverharding
-  Verharding
-  Rijloper, betonstraatsteen




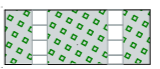


**Tekening
Situatie**

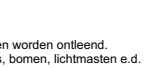 Schaal 1:250
 Datum 27-06-2024
 Formaat A3

De maatvoeringen zijn circa maten, hieraan kunnen geen rechten worden ontleend. Omgeving zoals openbare wegen, parkeerplaatsen, groenzones, bomen, lichtmasten e.d. zijn indicatief aangegeven op basis van voorlopige informatie van de gemeente.

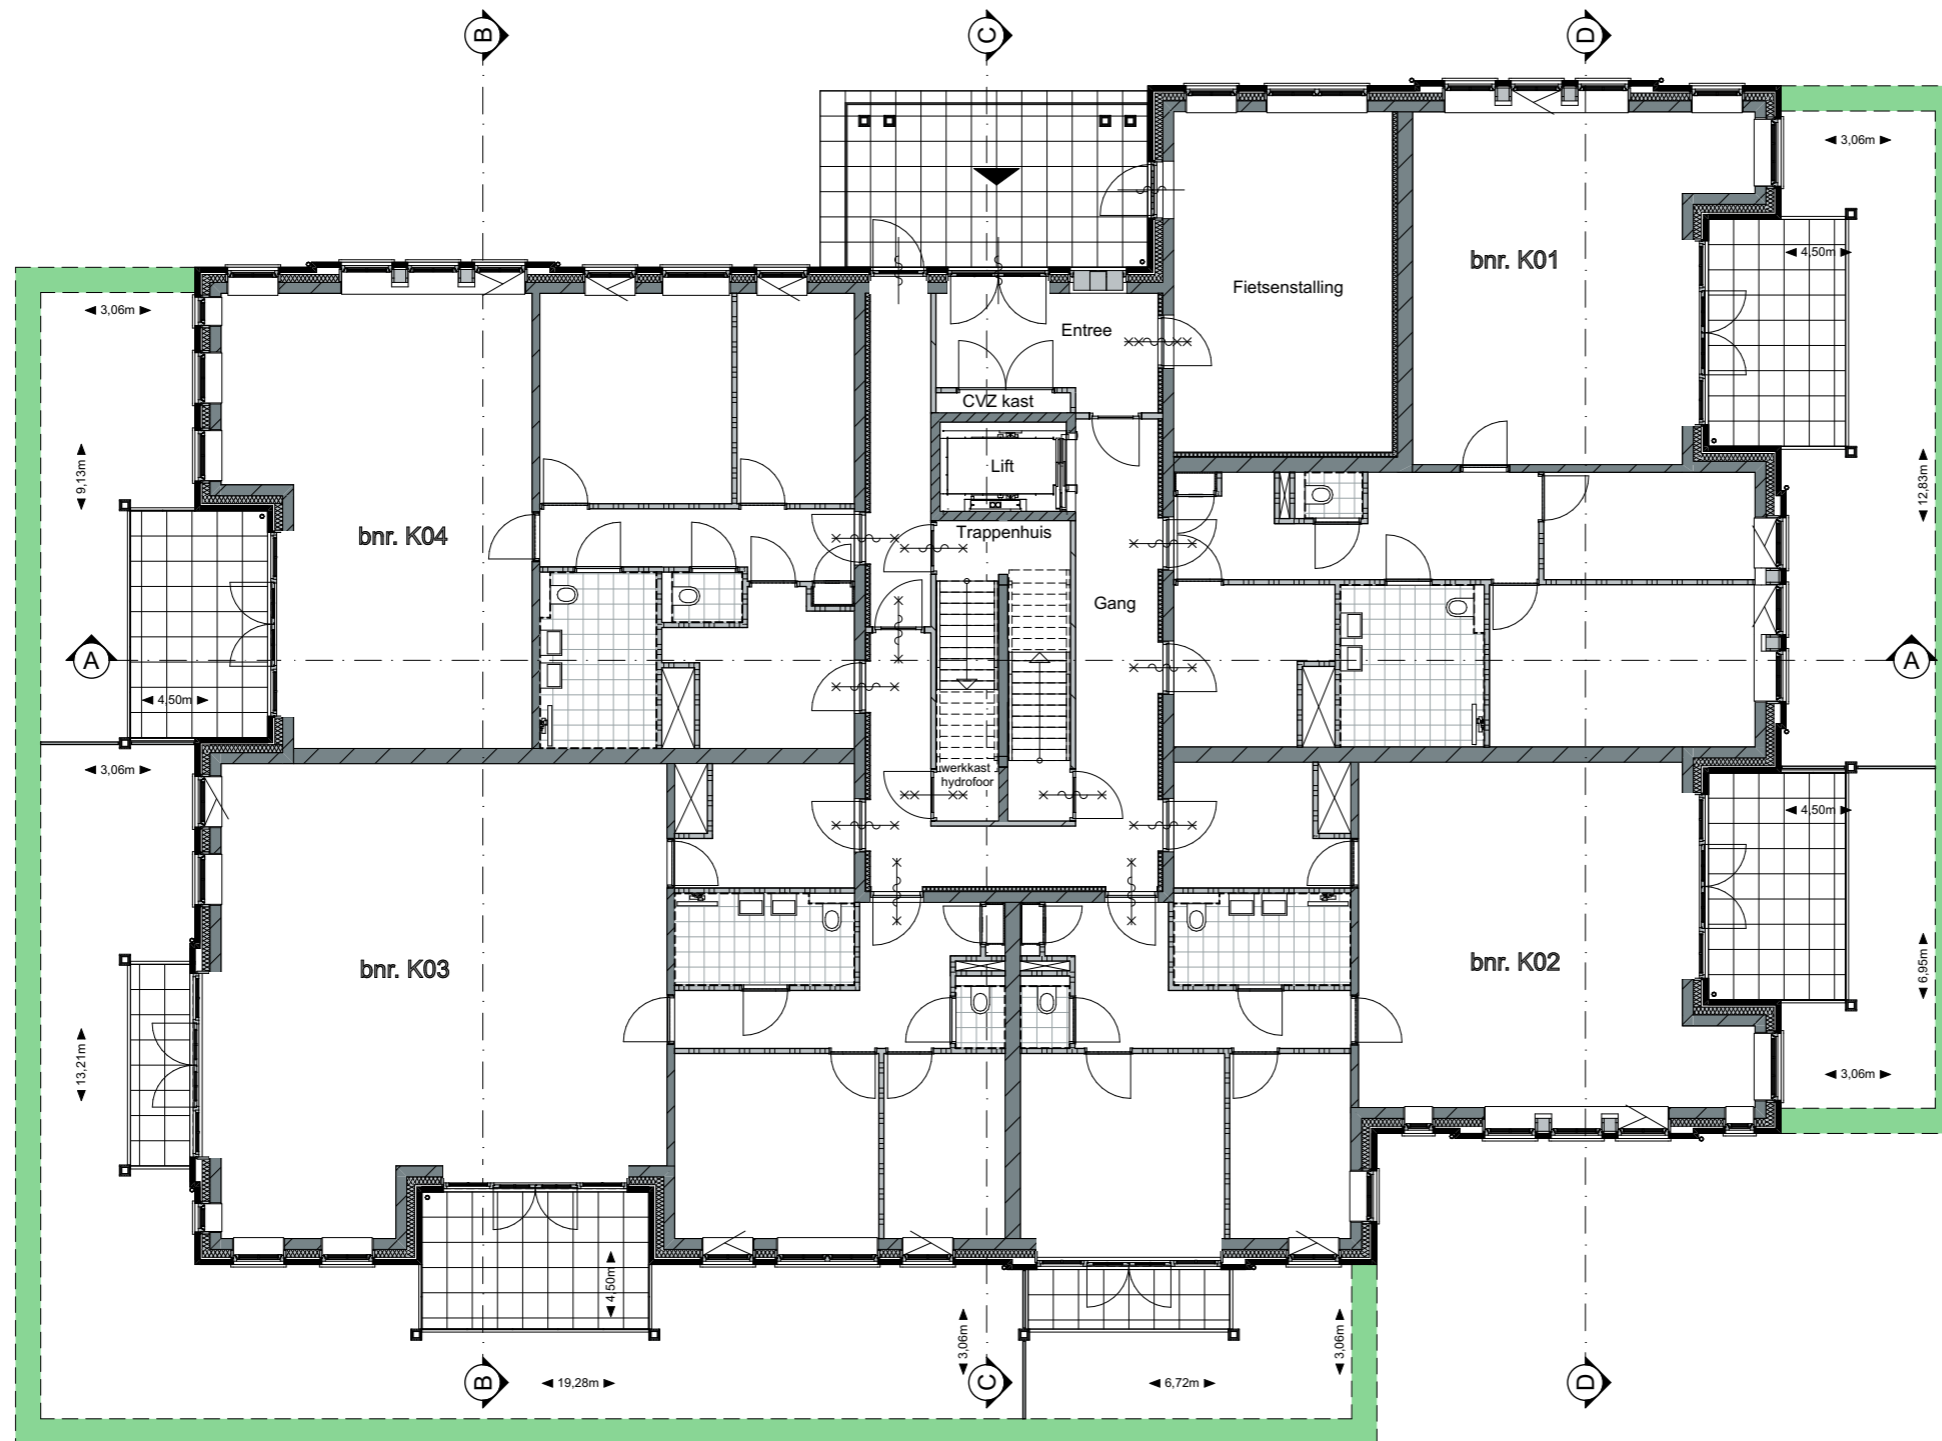


AALBERTS



Villa verde

Tekening
Begane grond

Schaal 1:150
Datum 27-06-2024
Formaat A3

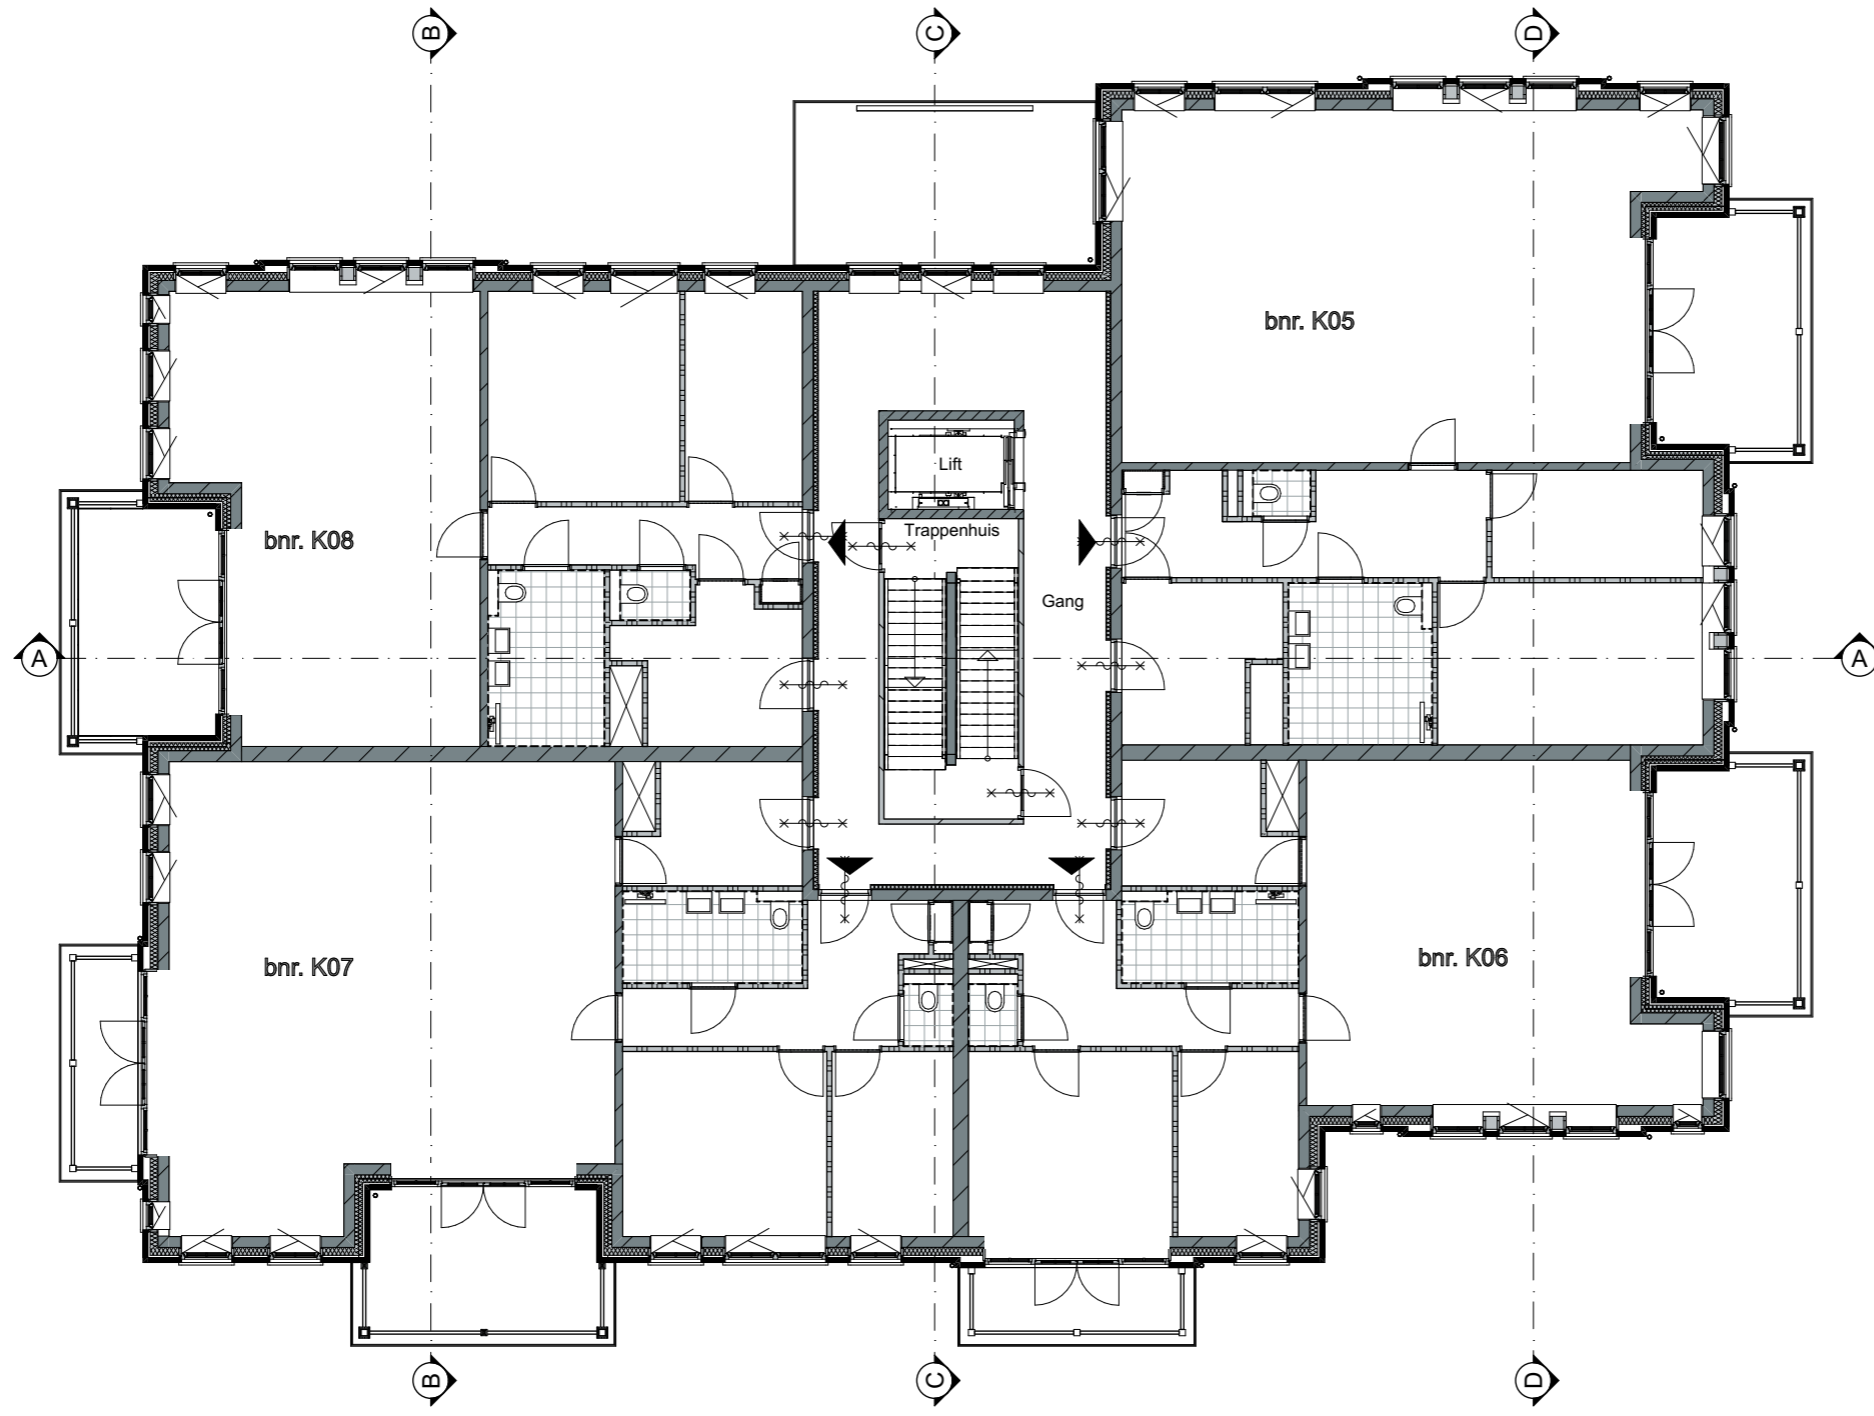


AALBERTS



Villa verde

Tekening
1e verdieping

Schaal 1:150
Datum 27-06-2024
Formaat A3

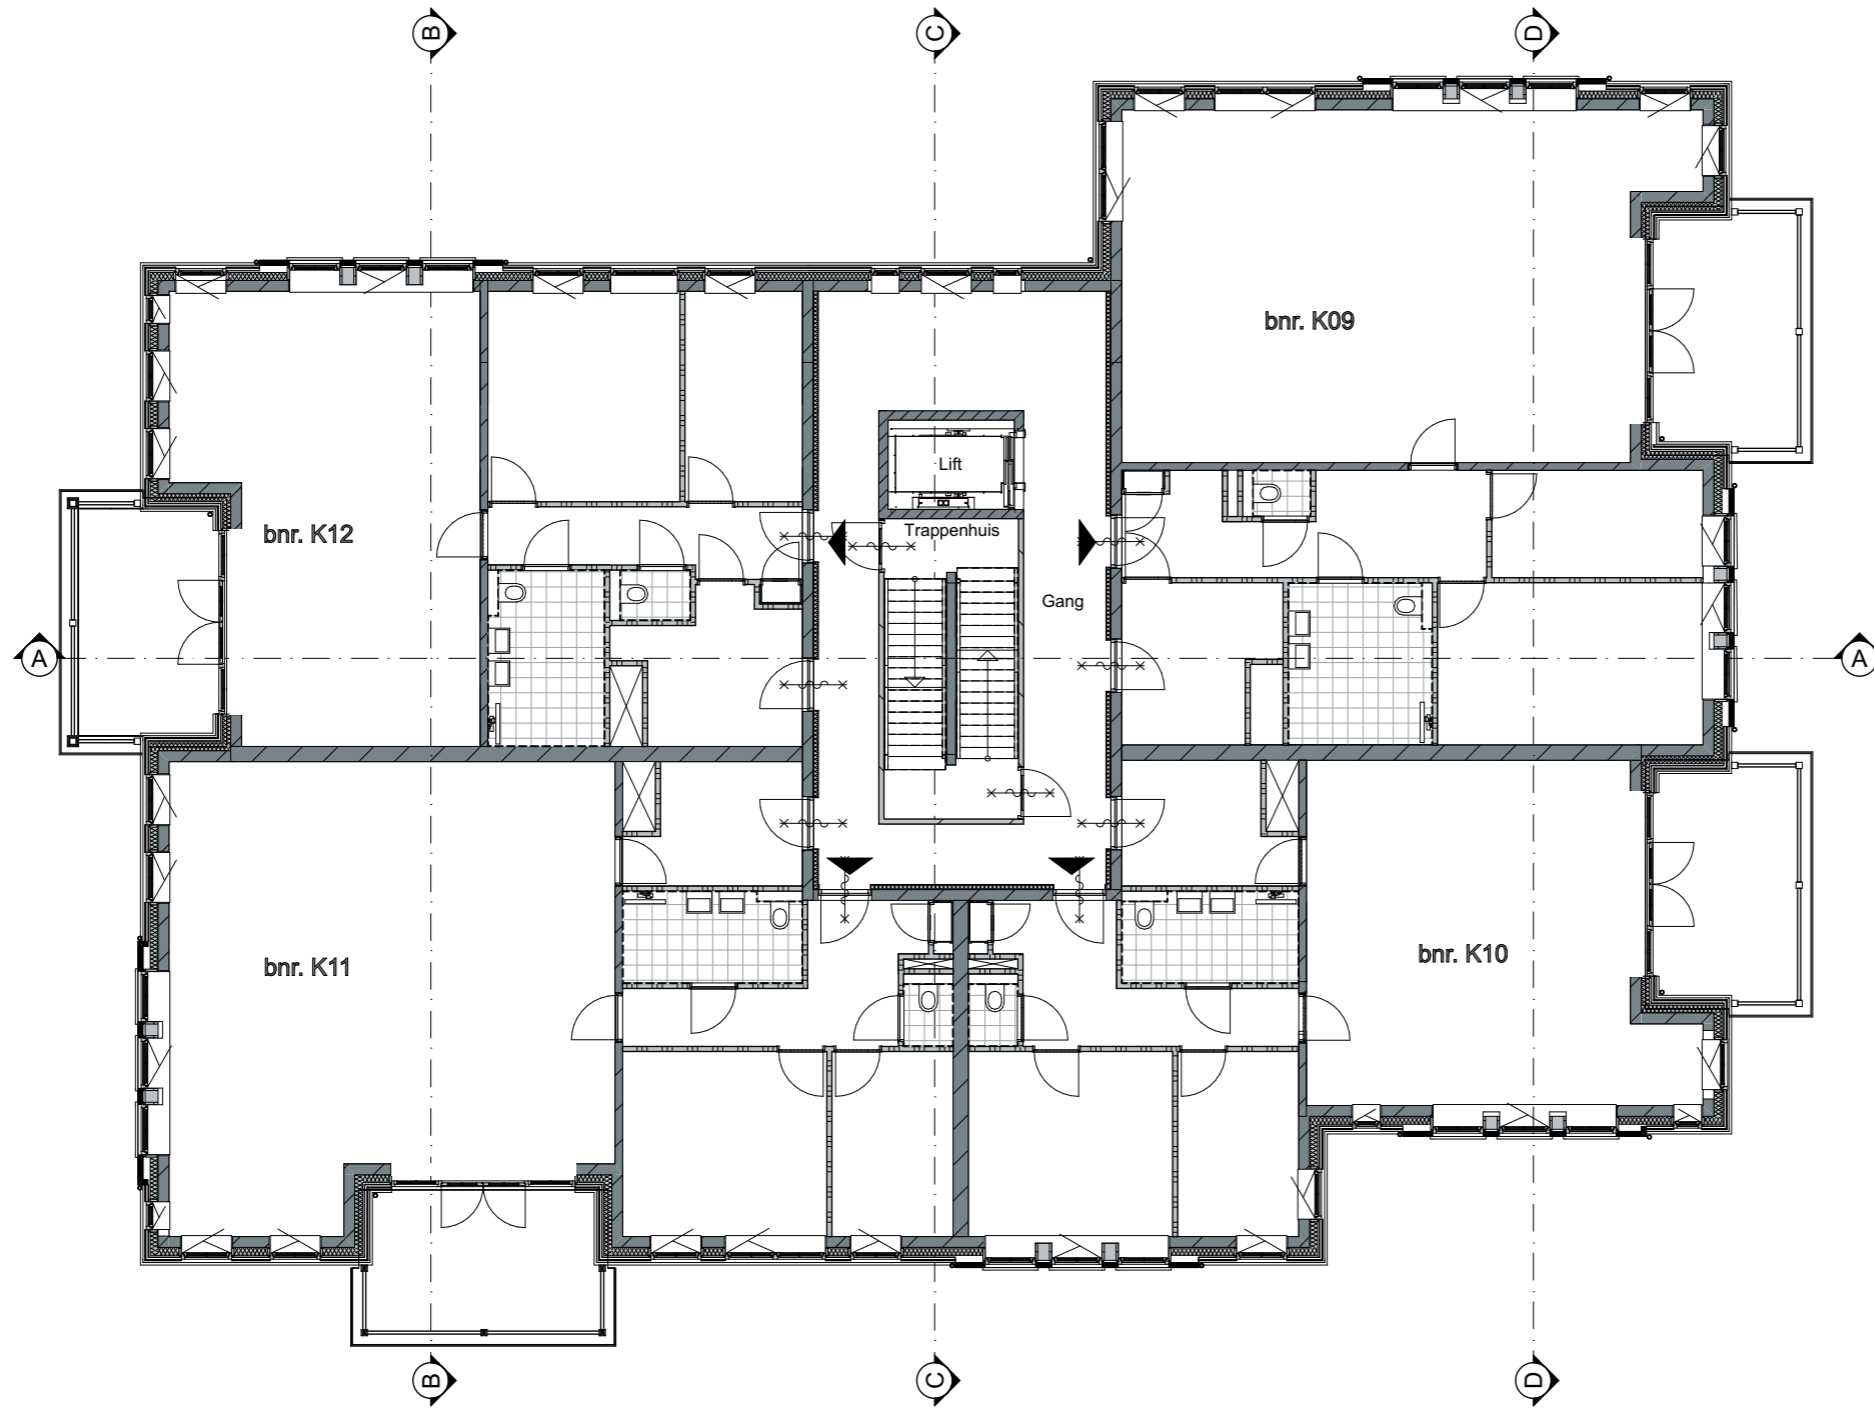


AALBERTS



Villa verde

Tekening
2e verdieping

Schaal 1:150
Datum 27-06-2024
Formaat A3

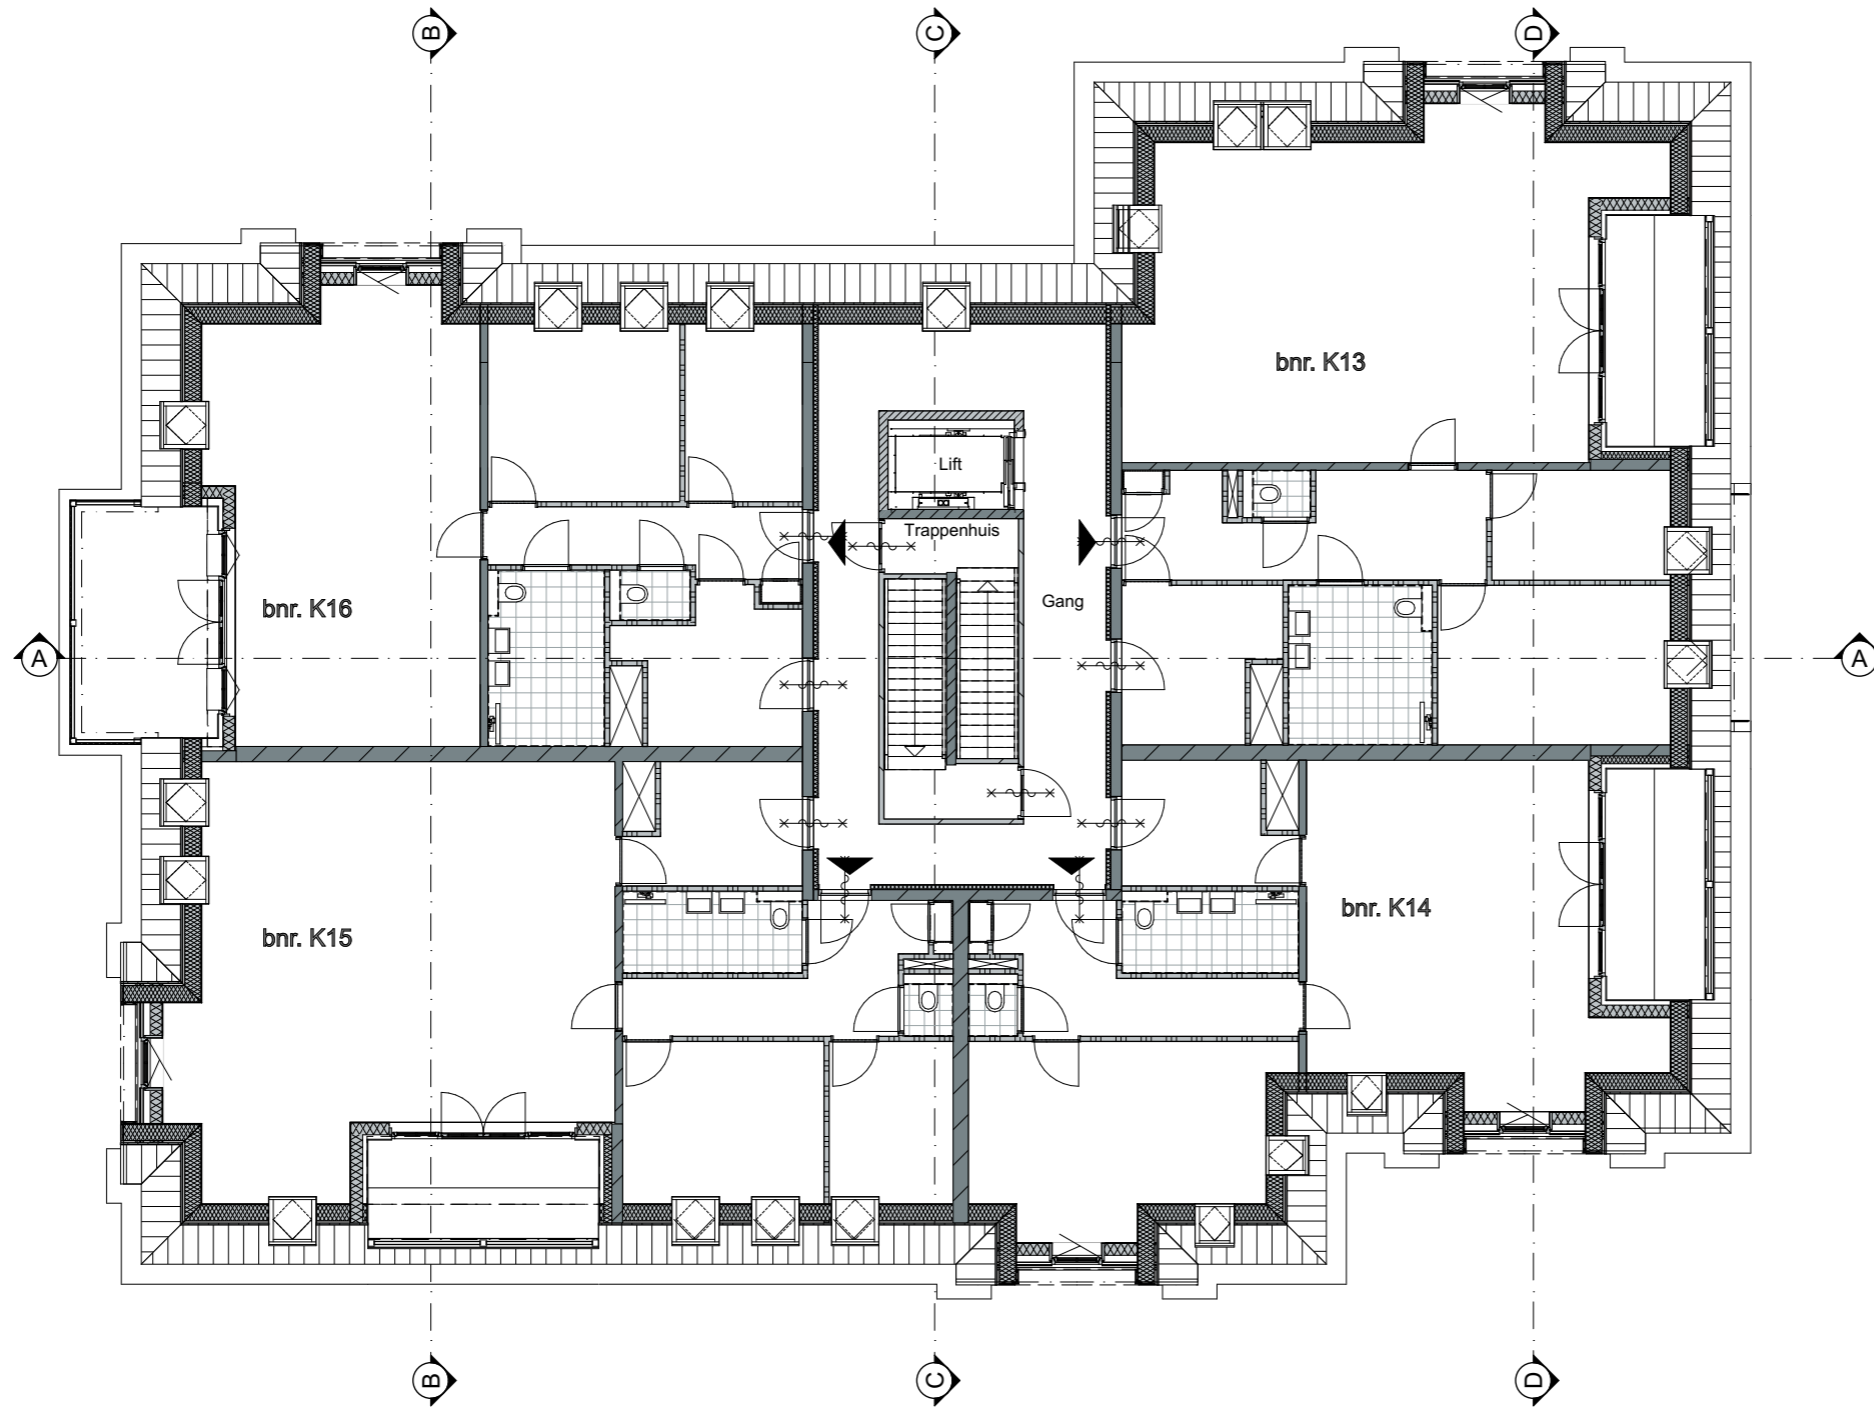

AALBERTS



Villa verde

Tekening
3e verdieping

Schaal 1:150
Datum 27-06-2024
Formaat A3



Noordgevel



Zuidgevel

AALBERTS



Villa verde

Tekening
Noord- en Zuidgevel

Schaal 1:150
Datum 27-06-2024
Formaat A3



Westgevel



Oostgevel


AALBERTS




Villa verde

Tekening
Oost- en Westgevel

Schaal 1:150
Datum 27-06-2024
Formaat A3

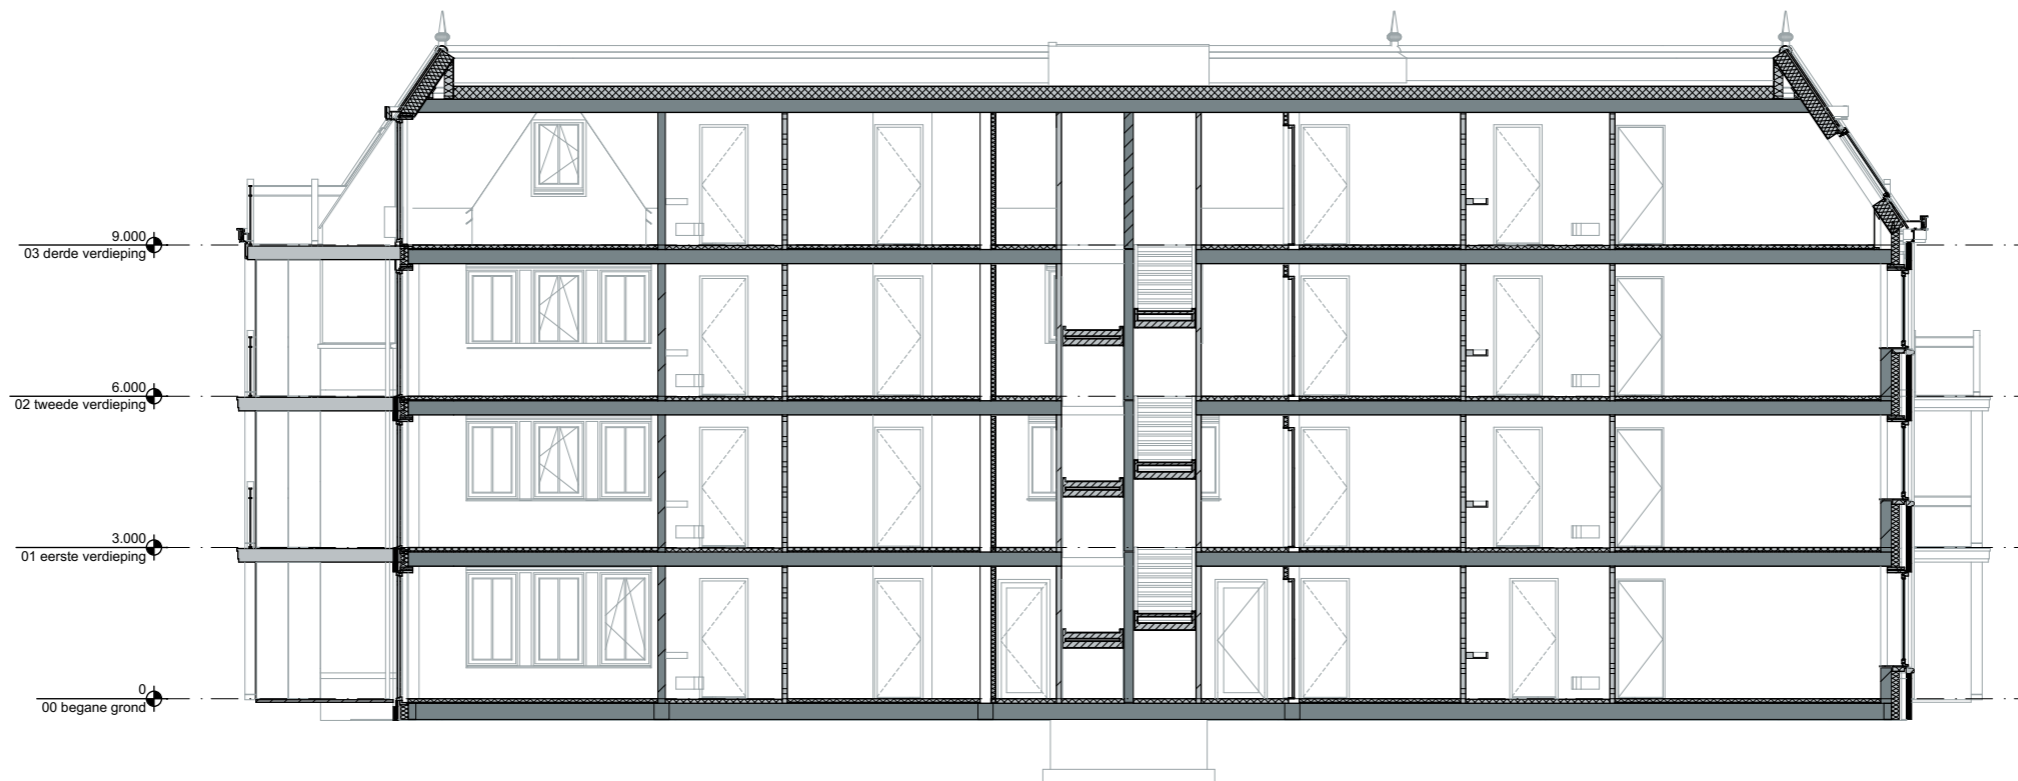

Doorsnede A-A

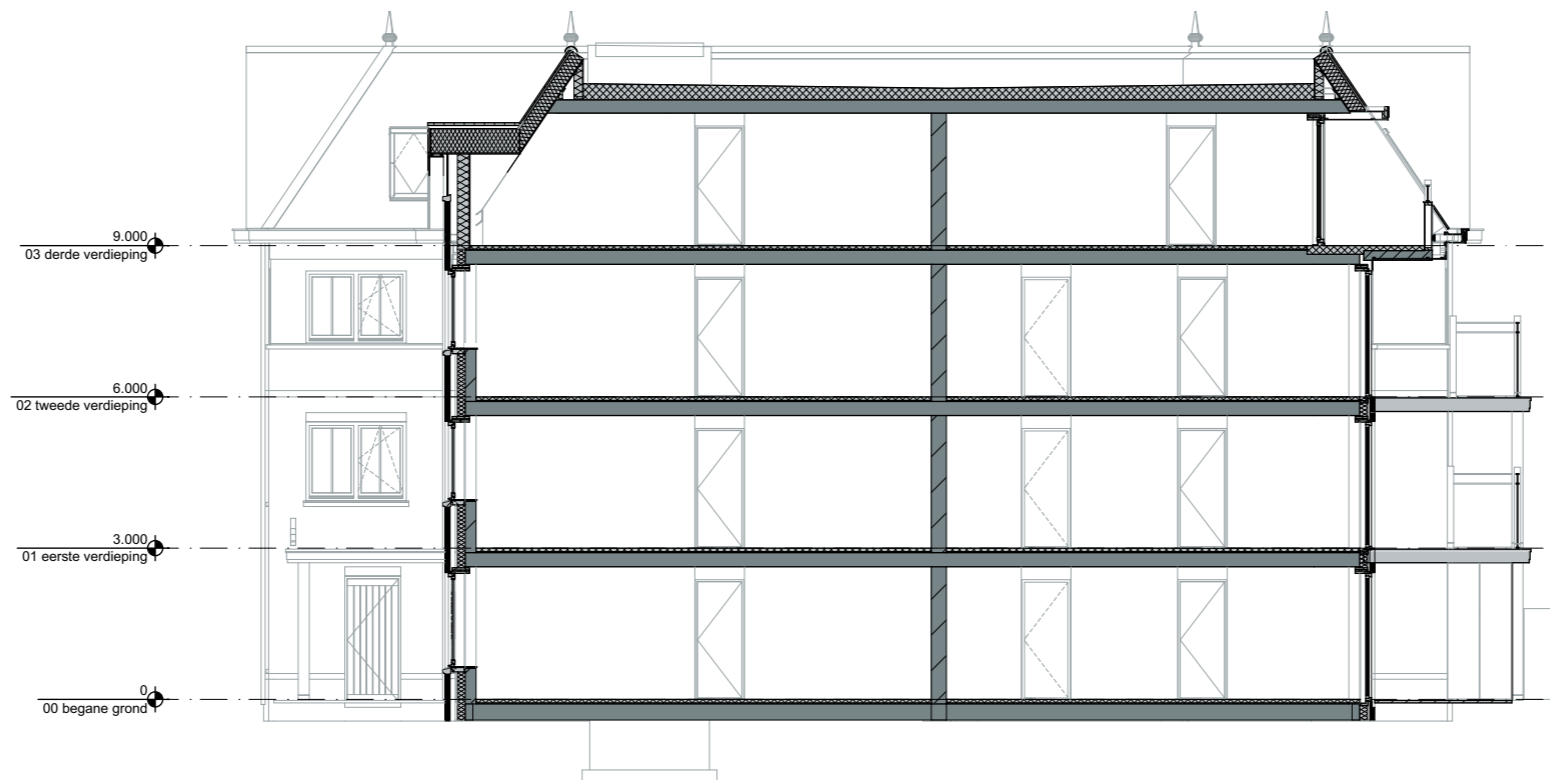

Doorsnede B-B


AALBERTS



Villa verde

Tekening
Doorsnede A-A en B-B

Schaal 1:150
Datum 27-06-2024
Formaat A3

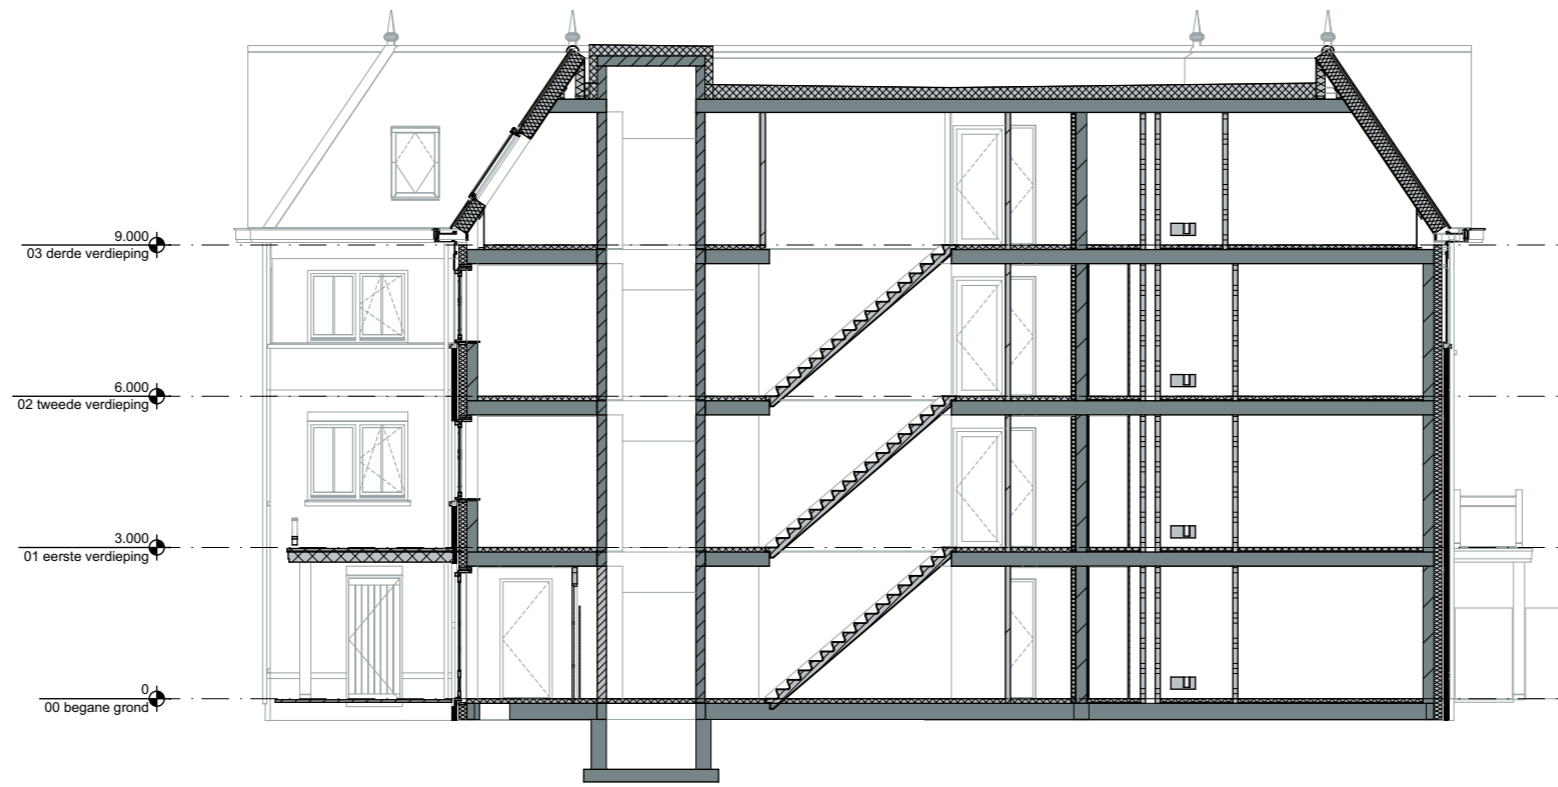

Doorsnede C-C



Doorsnede D-D







AALBERTS

Villa verde


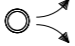

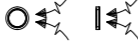






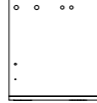









 


Tekening
Doorsnede C-C en D-D

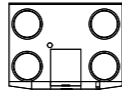Schaal 1:150
Datum 27-06-2024
Formaat A3

RENVOOI BOUWKUNDIG

	Baksteen gemetseld
	Kalkzandsteen
	In het werk gestorte beton
	Lichte scheidingswand GIBO
	Isolatie
	entree woning

RENVOOI INSTALLATIES

 	1 polige schakelaar	hoogte,	1050+,		ventilatie inblaas
	serieschakelaar	hoogte,	1050+,		ventilatie afvoer
	wisselschakelaar	hoogte,	1050+,		
	lichtaansluitpunt	hoogte,	plafond,		
	wandlicht aansluitpunt	hoogte,	zie tekening,		vloerverwarming verdeler
	enkele wandcontactdoos	hoogte,	300+, zie tekening,		
	dubb. wandcontactdoos hor.	hoogte,	300+, 1250+, zie tekening,		warmtepomp
	enk. wandcontactdoos data	hoogte,	300+,		
	beldrukker	hoogte,	1050+,		WTW installatie
	rookmelder optisch	hoogte,	plafond,		
	verdeelkast	hoogte,	1600+ (onderkant kast),		opstelplaats wasmachine/ wasdroger
	leiding loos (controle draad)	hoogte,	1500+,		
	aansluitpunt 230V	hoogte,	1500+,		douchekraan
	perilex wcd 2x230V	hoogte,	1500+,		electrische radiator
	werkschakelaar 230V	hoogte,	zie tekening,		

bv	buitenvoeler	wcd	wandcontactdoos
cai	centrale antenne installatie	wd	wasdroger
com	communicatie	wm	wasmachine
mk	meterkast	wp	warmtepomp
mv	mechanische ventilatie	wtw	warmteterugwin unit
opb	opbouw		
pv	zonnepanelen		
rad	radiator		
th-nr	thermostaat naregeling		
th	thermostaat		
v.v.	vloerverwarming verdeler		

- Th bedraad naar warmtebron;
- Combinaties onder meervoudige afdekramen aangegeven d.m.v verbindingstreepje;
- Dubbele wandcontactdozen vlak inbouw duo/compact doos, horizontaal/verticaal geplaatst;
- loos: loze 19mm VASTE BUIS vanaf meterkast voorzien van controledraad;
- UTP: Afgemonteerd op RJ45 contactdoos en bedraad met CAT6 eindigend in meterkast op een rol met een RJ45 steker;
- Rookmelders: Optisch fabr. Ei. type Ei146, worden gekoppeld met elkaar op dezelfde groep 230V;
- Belinstallatie: beldrukker + 2 toon intercom;
- WTW: bediening: 1x CO2 sensor in de woonkamer + hoofdslaapkamer op E-bus

AALBERTS



Villa verde

Tekening
Renvooi

Schaal
Datum 27-06-2024
Formaat A3